


Projekt SCHÖN HIER ZU SEIN				Datei BO
KdNr:				
Ansicht	Maßstab	Datum	Planer	Diese Zeichnung ist Eigentum von Kaufmann Keramik GmbH Otto-Hahn-Str. 1 D 95111 Rehau
	1 : 10	07.11.2014		

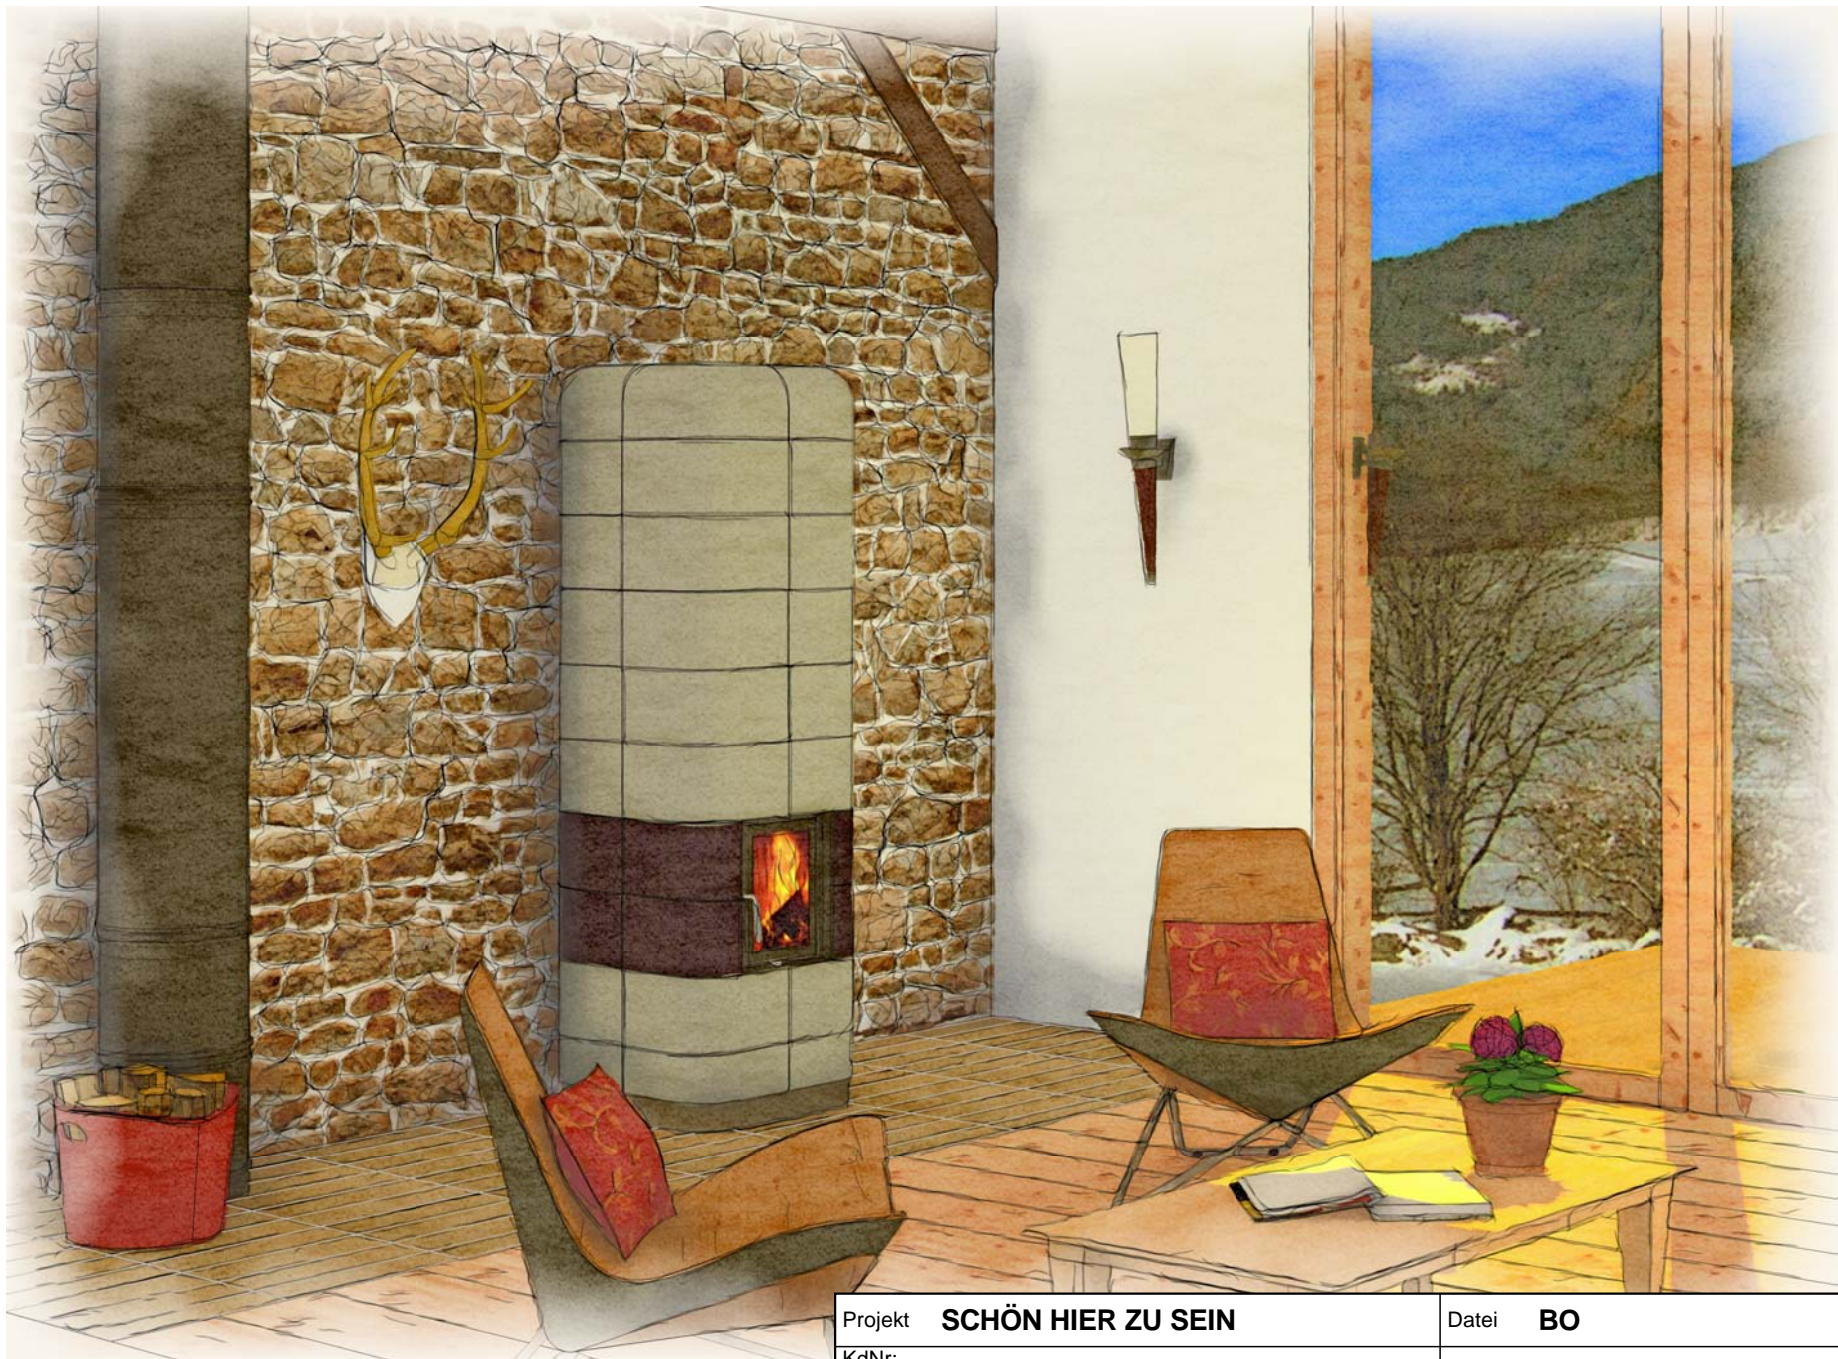

Projekt SCHÖN HIER ZU SEIN			Datei BO	
KdNr:				
Ansicht	Maßstab	Datum	Planer	Diese Zeichnung ist Eigentum von Kaufmann Keramik GmbH Otto-Hahn-Str. 1 D 95111 Rehau
Perspektive		07.11.2014		