


Einsatz: Brunner Stil 62/76 S
schwarz mit Blendrahmen

Alle Maße sind ca. Maße!!!!

Projekt WILLKOMMEN ZU HAUSE				Datei Discret
KdNr:				
Ansicht	Maßstab	Datum	Planer	Diese Zeichnung ist Eigentum von Kaufmann Keramik GmbH Otto-Hahn-Str. 1 D 95111 Rehau
Grundriss	1 : 10	09.05.2014		

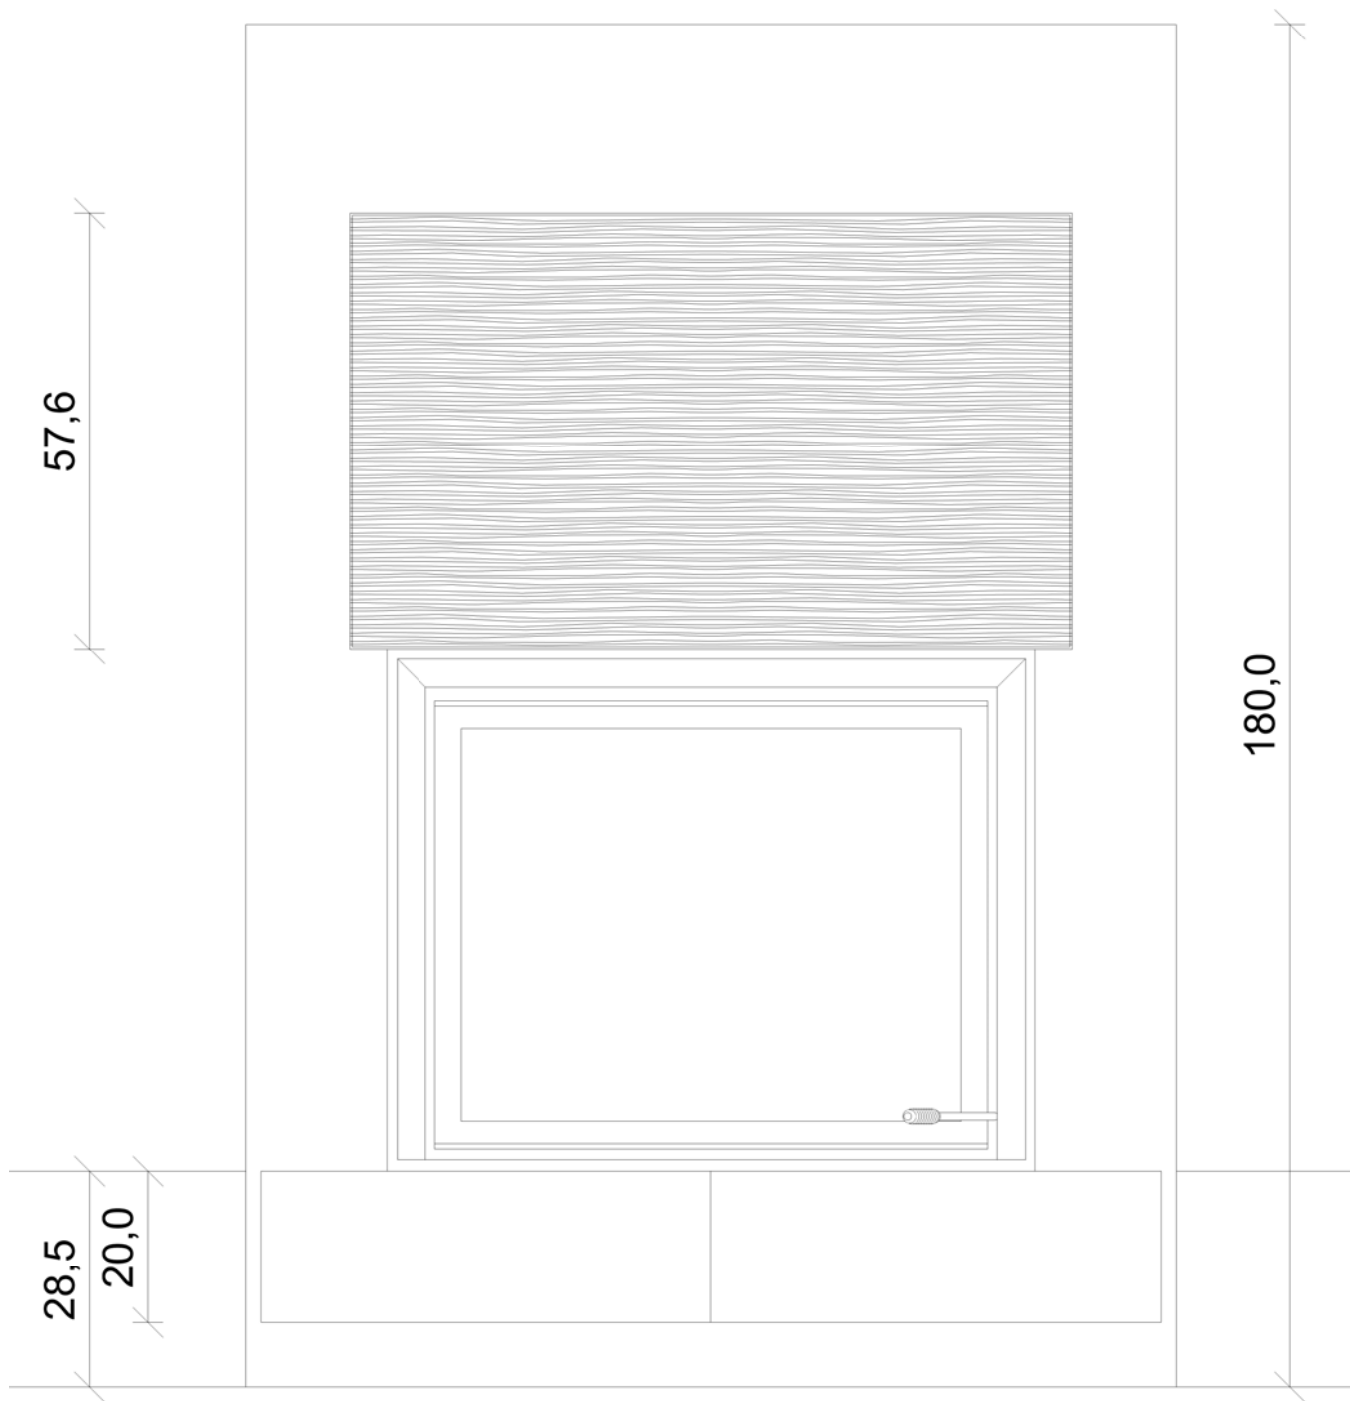

Projekt WILLKOMMEN ZU HAUSE			Datei Discret
KdNr:			
Ansicht	Maßstab	Datum	Planer
Front	1 : 10	09.05.2014	
			Diese Zeichnung ist Eigentum von Kaufmann Keramik GmbH Otto-Hahn-Str. 1 D 95111 Rehau



Projekt WILLKOMMEN ZU HAUSE			Datei Discret	
KdNr:				
Ansicht	Maßstab	Datum	Planer	Diese Zeichnung ist Eigentum von Kaufmann Keramik GmbH Otto-Hahn-Str. 1 D 95111 Rehau
Perspektive		09.05.2014		