


Einsatz: Schmid
Lina 6745 Tunnelversion


Alle Maße ca. Maße!
Alle Kachelmaße inkl. Fugenmaß!

Projekt WILLKOMMEN ZU HAUSE			Datei Eastside	
KdNr:				
Ansicht	Maßstab	Datum	Planer	Diese Zeichnung ist Eigentum von Kaufmann Keramik GmbH Otto-Hahn-Str. 1 D 95111 Rehau
Grundriss	1 : 10	23.06.2014		

Ansicht A

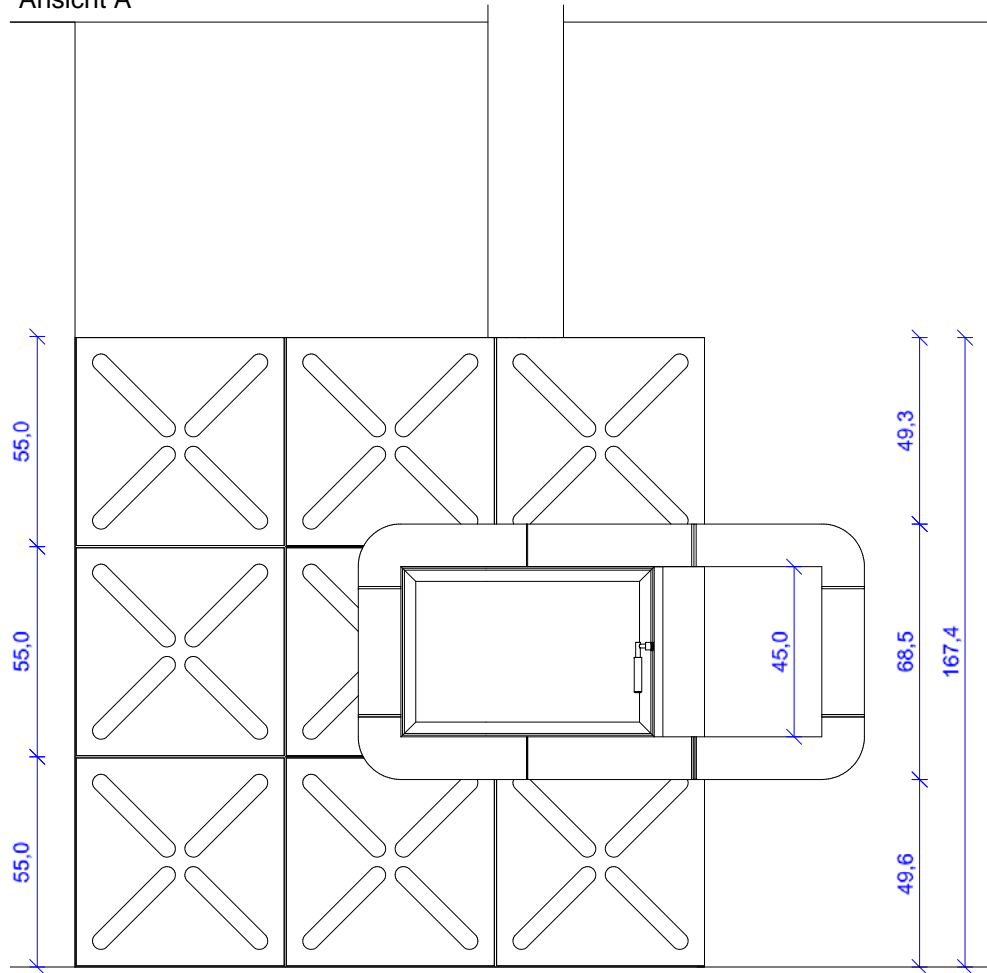


Ansicht B

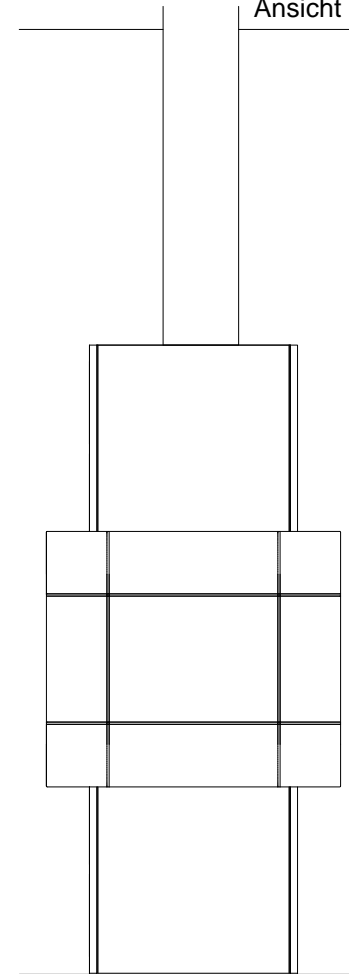

Alle Maße ca. Maße!
Alle Kachelmaße inkl. Fugenmaß!

Projekt WILLKOMMEN ZU HAUSE			Datei Eastside	
KdNr:				
Ansicht	Maßstab	Datum	Planer	Diese Zeichnung ist Eigentum von Kaufmann Keramik GmbH Otto-Hahn-Str. 1 D 95111 Rehau
Front	1 : 20	23.06.2014		

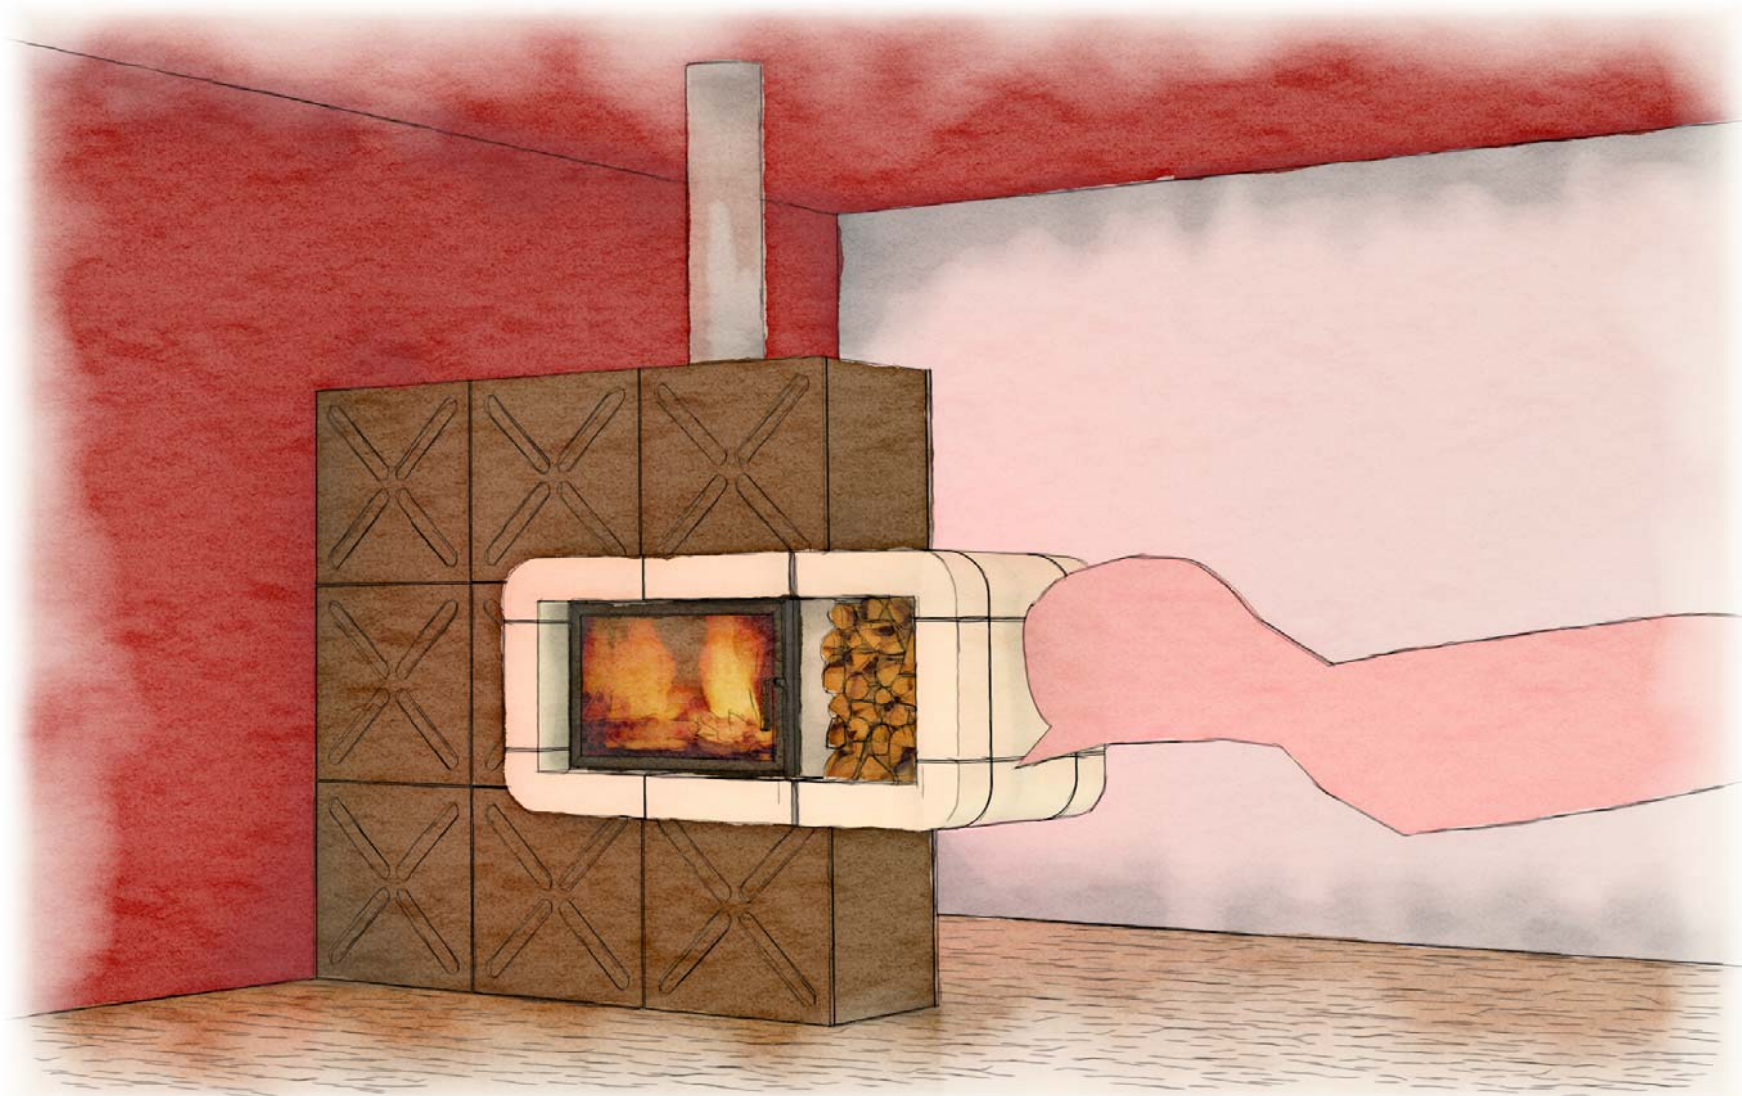

Projekt WILLKOMMEN ZU HAUSE			Datei Eastside
KdNr:			
Ansicht	Maßstab	Datum	Planer
Perspektive		23.06.2014	
Diese Zeichnung ist Eigentum von Kaufmann Keramik GmbH Otto-Hahn-Str. 1 D 95111 Rehau			
