


Ansicht D

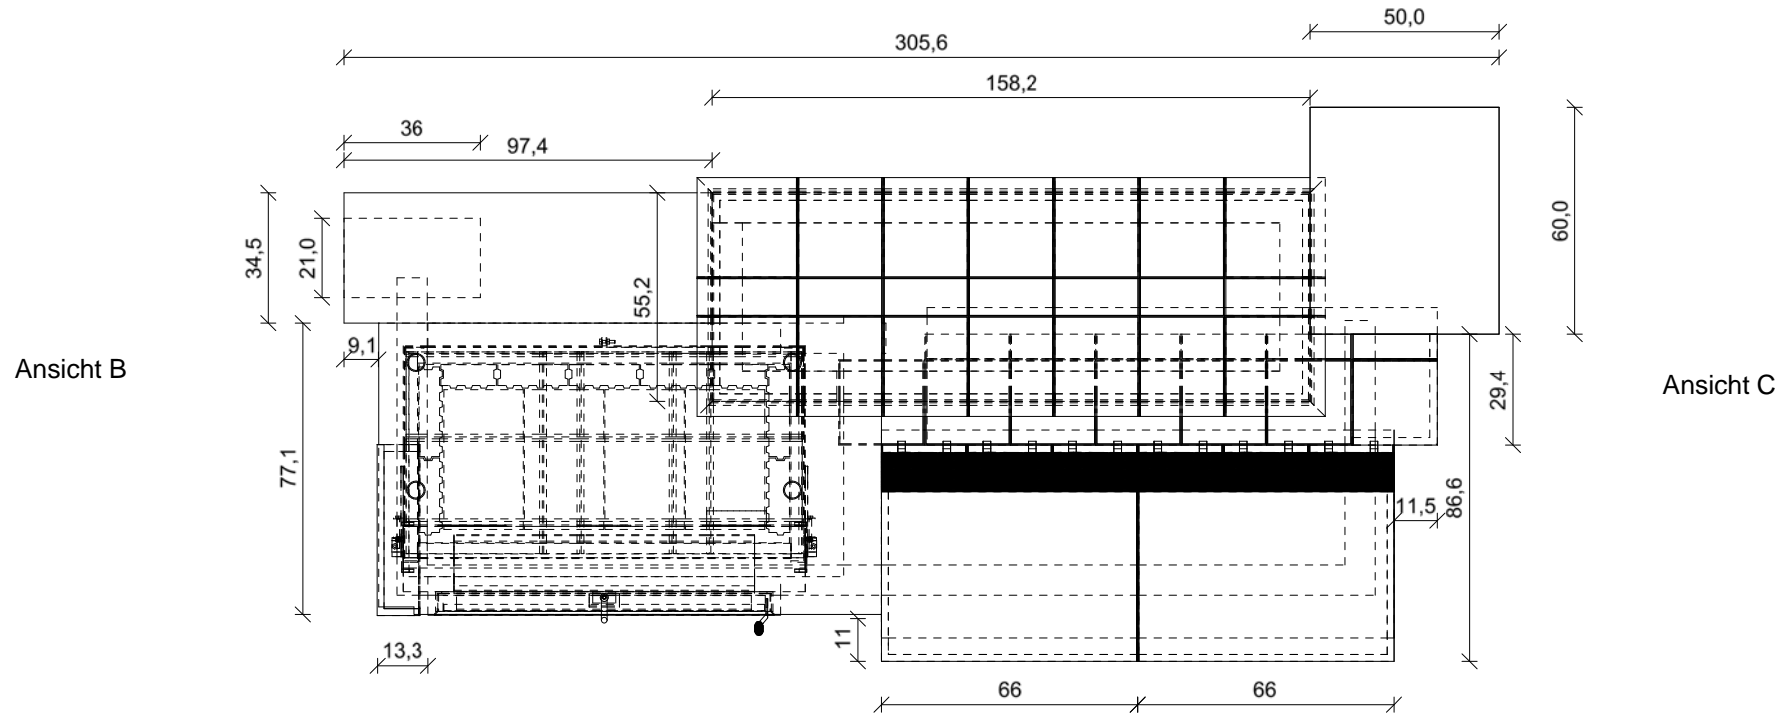


Ansicht A

Alle Maße sind ca. Maße!!!

| | | | | |
|------------------------------------|---------|------------|------------|--|
| Projekt WILLKOMMEN ZU HAUSE | | | | Datei Garmisch |
| KdNr: | | | | |
| Ansicht | Maßstab | Datum | Planer | Diese Zeichnung ist Eigentum von Kaufmann Keramik GmbH Otto-Hahn-Str. 1 D 95111 Rehau |
| Grundriss | 1 : 20 | 16.04.2014 | F. Fischer | |

Ansicht D

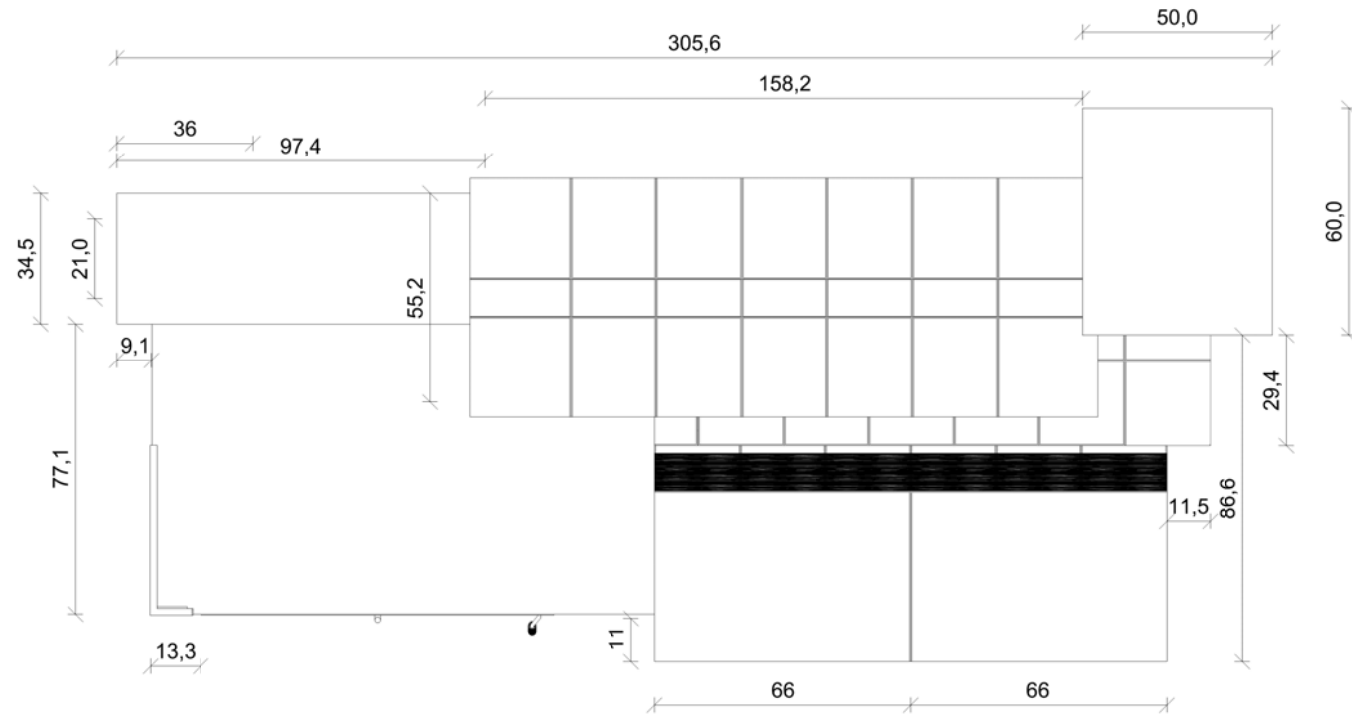


Ansicht B

Ansicht C

Ansicht A

Alle Maße sind ca. Maße!!!


| | | | | |
|------------------------------------|---------|------------|-----------------------|--|
| Projekt WILLKOMMEN ZU HAUSE | | | Datei Garmisch | |
| KdNr: | | | | |
| Ansicht | Maßstab | Datum | Planer | Diese Zeichnung ist Eigentum von Kaufmann Keramik GmbH Otto-Hahn-Str. 1 D 95111 Rehau |
| Grundriss | 1 : 20 | 16.04.2014 | F. Fischer | |

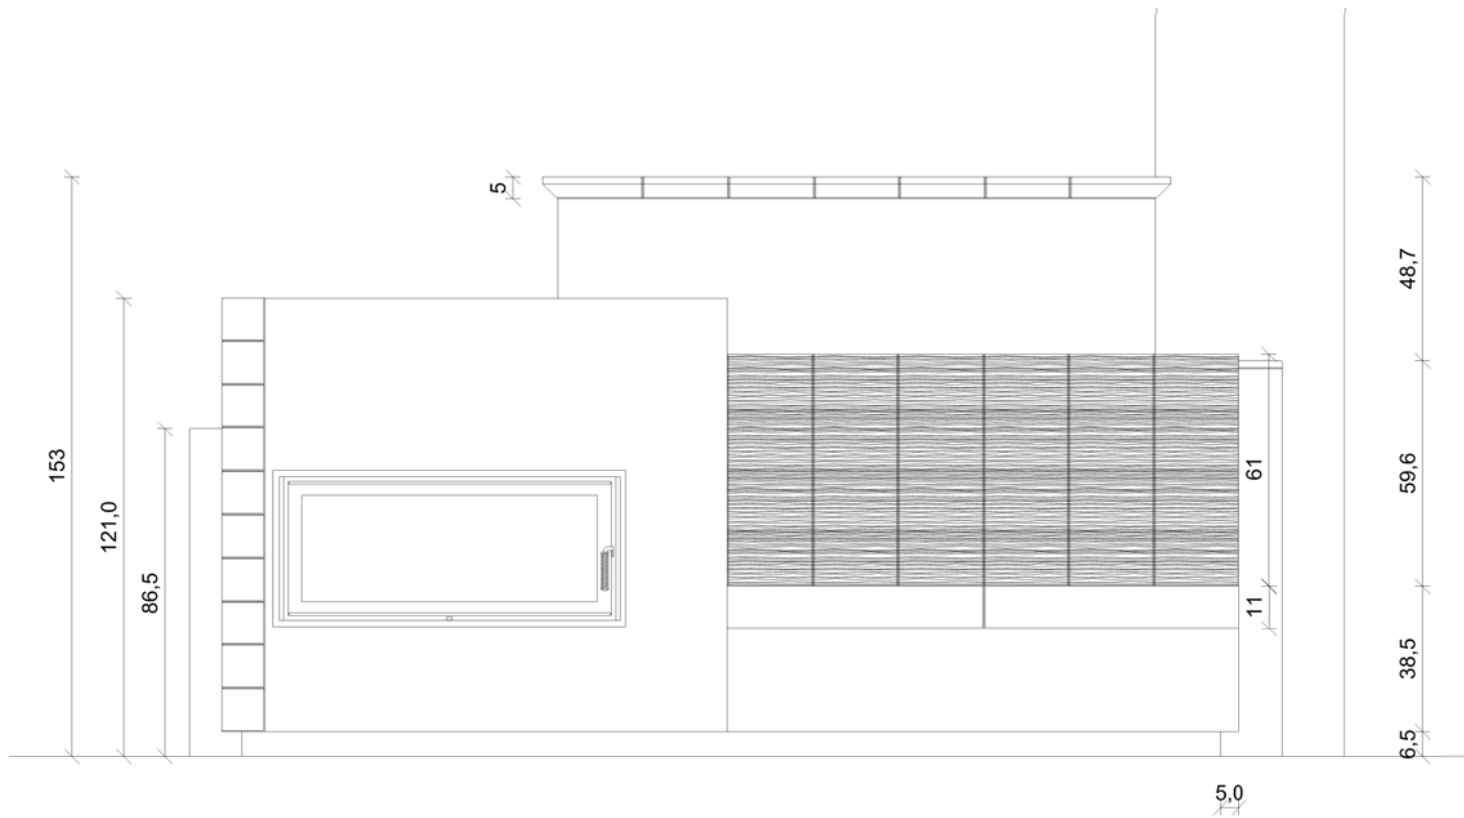

Ansicht A

Alle Maße sind ca. Maße!!!


| | | | | |
|------------------------------------|---------|------------|-----------------------|--|
| Projekt WILLKOMMEN ZU HAUSE | | | Datei Garmisch | |
| KdNr: | | | | |
| Ansicht | Maßstab | Datum | Planer | Diese Zeichnung ist Eigentum von Kaufmann Keramik GmbH Otto-Hahn-Str. 1 D 95111 Rehau |
| Front | 1 : 20 | 16.04.2014 | F. Fischer | |

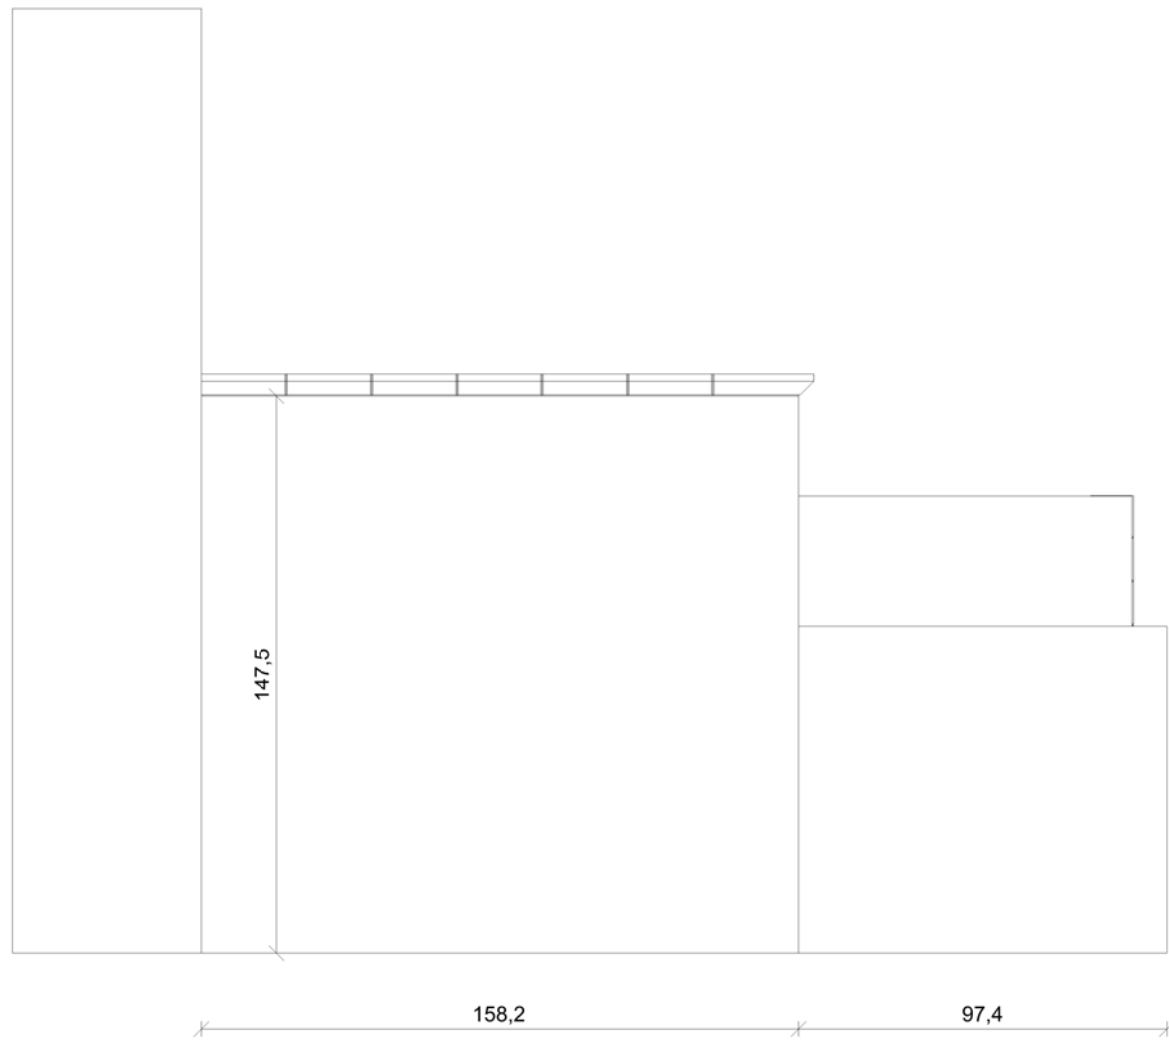


Alle Maße sind ca. Maße!!!

Ansicht D

| | | | | |
|------------------------------------|---------|------------|-----------------------|--|
| Projekt WILLKOMMEN ZU HAUSE | | | Datei Garmisch | |
| KdNr: | | | | |
| Ansicht | Maßstab | Datum | Planer | Diese Zeichnung ist Eigentum von Kaufmann Keramik GmbH Otto-Hahn-Str. 1 D 95111 Rehau |
| Front | 1 : 20 | 16.04.2014 | F. Fischer | |

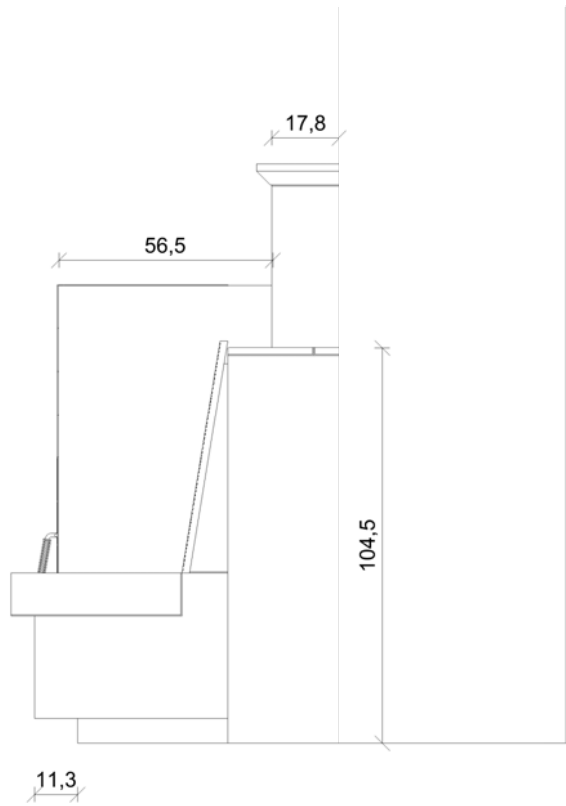

Ansicht C

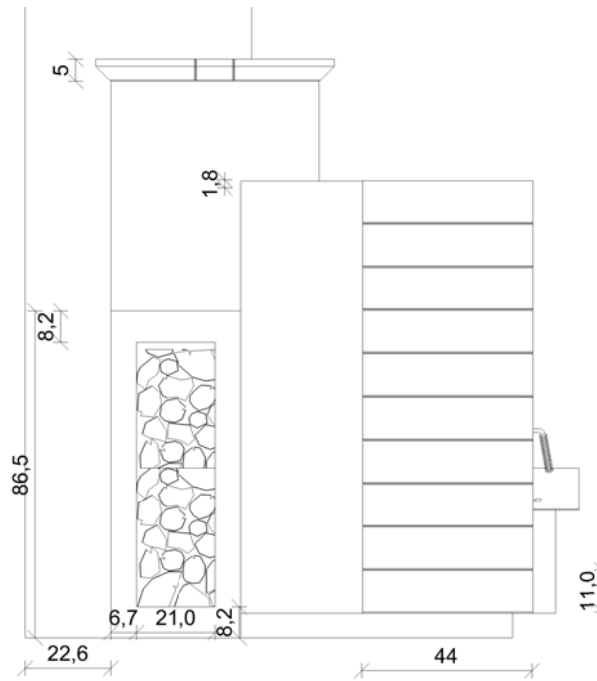

Ansicht B

Alle Maße sind ca. Maße!!!

| | | | | |
|------------------------------------|---------|------------|-----------------------|--|
| Projekt WILLKOMMEN ZU HAUSE | | | Datei Garmisch | |
| KdNr: | | | | |
| Ansicht | Maßstab | Datum | Planer | Diese Zeichnung ist Eigentum von Kaufmann Keramik GmbH Otto-Hahn-Str. 1 D 95111 Rehau |
| Front | 1 : 20 | 16.04.2014 | F. Fischer | |



| | | | | |
|------------------------------------|---------|------------|-----------------------|--|
| Projekt WILLKOMMEN ZU HAUSE | | | Datei Garmisch | |
| KdNr: | | | | |
| Ansicht | Maßstab | Datum | Planer | Diese Zeichnung ist Eigentum von Kaufmann Keramik GmbH Otto-Hahn-Str. 1 D 95111 Rehau |
| Perspektive | | 16.04.2014 | F. Fischer | |



| | | | | |
|------------------------------------|---------|------------|-----------------------|--|
| Projekt WILLKOMMEN ZU HAUSE | | | Datei Garmisch | |
| KdNr: | | | | |
| Ansicht | Maßstab | Datum | Planer | Diese Zeichnung ist Eigentum von Kaufmann Keramik GmbH Otto-Hahn-Str. 1 D 95111 Rehau |
| Perspektive | | 16.04.2014 | F. Fischer | |