


M 1:10


83,4

Einsatz: Brunner HKD 2.2 rk
mit Anbaurahmen und MAS

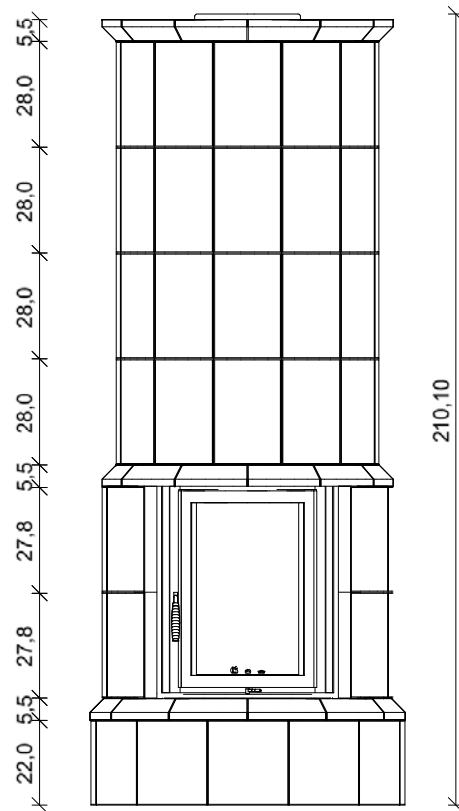

Front

210,10

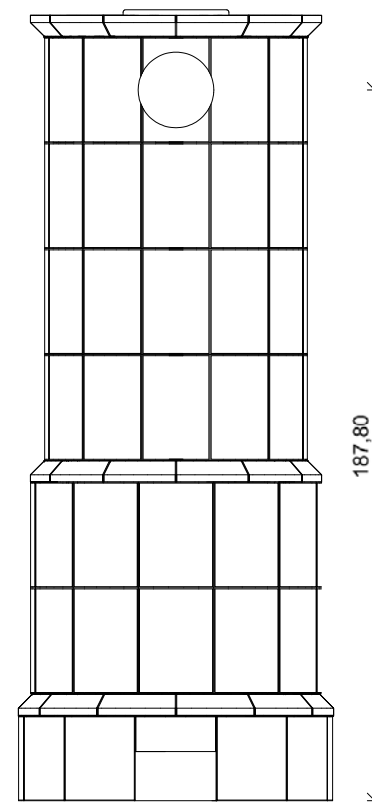


Hinten

187,80

M 1:20

Alle Maße sind ca. Maße!!!

Projekt WILLKOMMEN ZU HAUSE			Datei James	
KdNr:				
Ansicht	Maßstab	Datum	Planer	Diese Zeichnung ist Eigentum von Kaufmann Keramik GmbH Otto-Hahn-Str. 1 D 95111 Rehau
		23.06.2014		

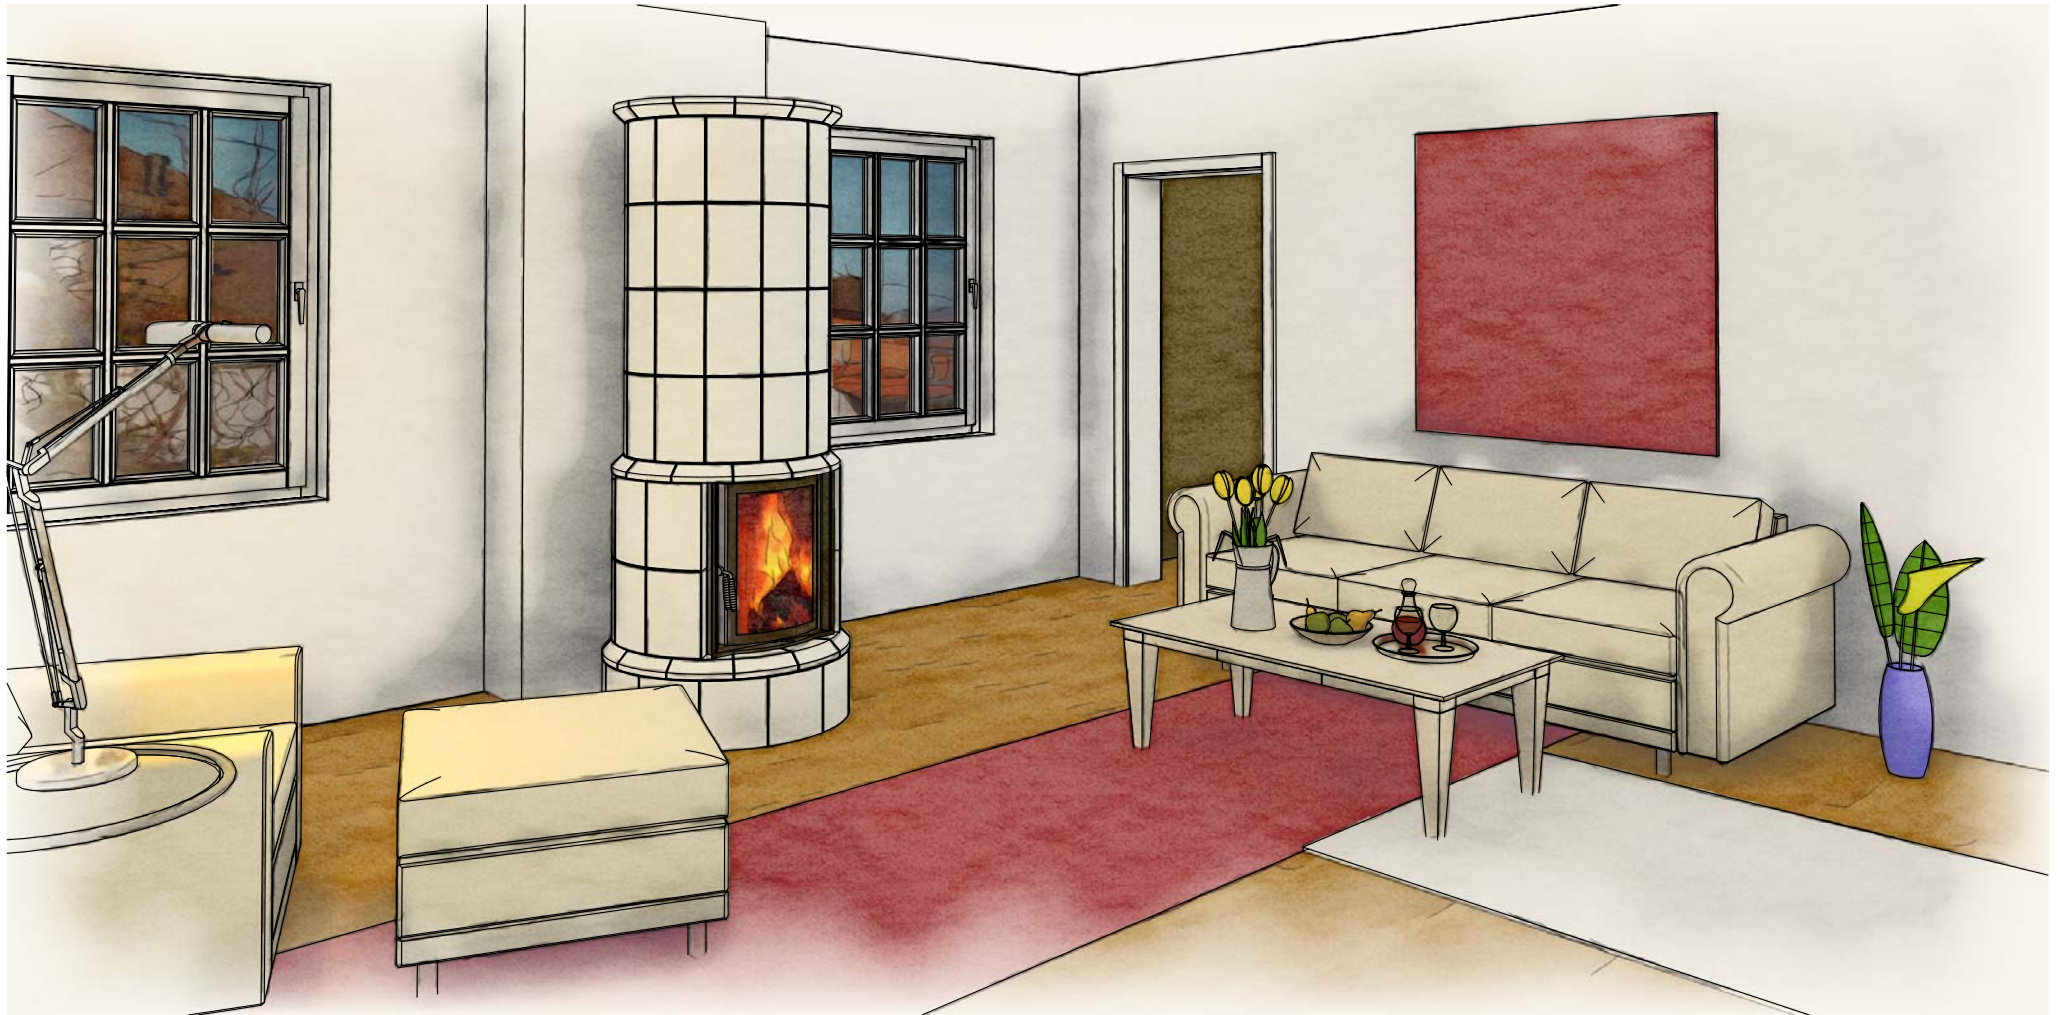

Projekt WILLKOMMEN ZU HAUSE			Datei James
KdNr:			
Ansicht	Maßstab	Datum	Planer
Perspektive		23.06.2014	
Diese Zeichnung ist Eigentum von Kaufmann Keramik GmbH Otto-Hahn-Str. 1 D 95111 Rehau			
