



Einsatz Spartherm
 Linear Speedy 1V 51h

Projekt WILLKOMMEN ZU HAUSE			Datei Kent	
KdNr:				
Ansicht	Maßstab	Datum	Planer	Diese Zeichnung ist Eigentum von Kaufmann Keramik GmbH Otto-Hahn-Str. 1 D 95111 Rehau
Grundriss	1 : 10	05.05.2014	cp	


Ansicht A

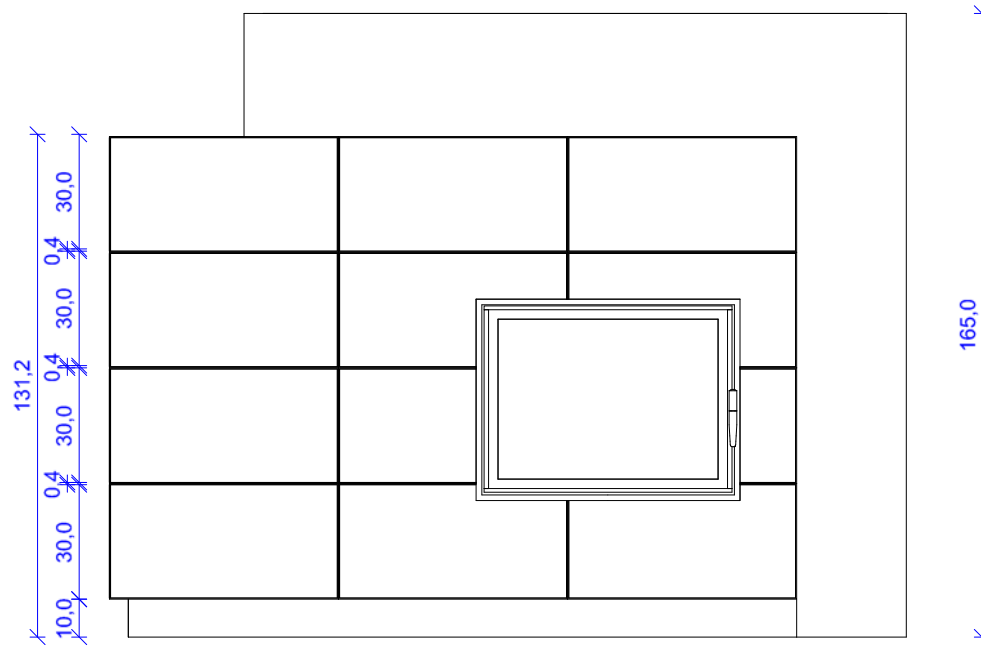

Ansicht B

 

Projekt WILLKOMMEN ZU HAUSE			Datei Kent	
KdNr:				
Ansicht	Maßstab	Datum	Planer	Diese Zeichnung ist Eigentum von Kaufmann Keramik GmbH Otto-Hahn-Str. 1 D 95111 Rehau
Front	1 : 20	05.05.2014	cp	

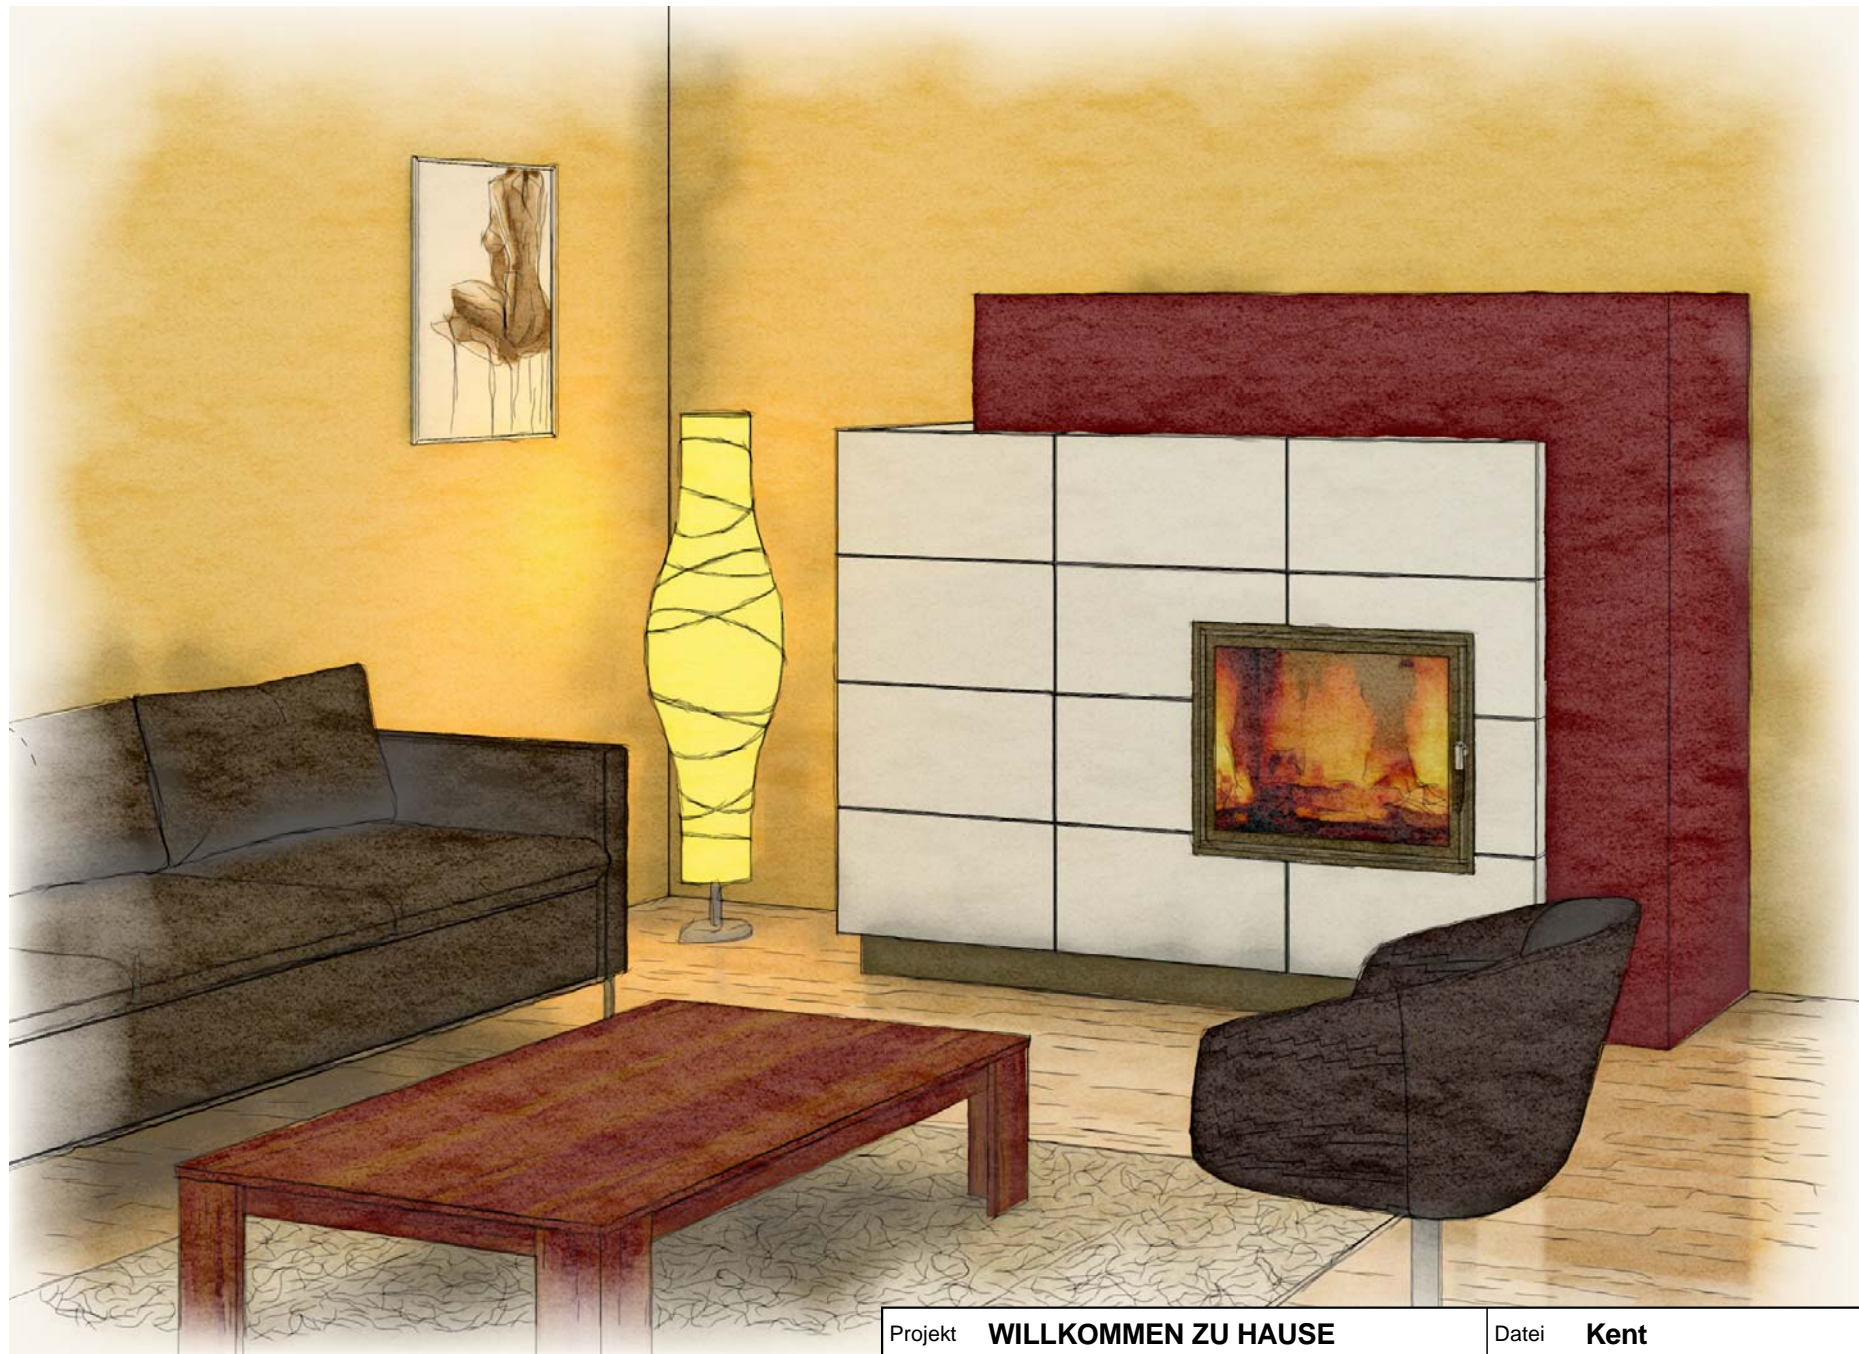

Projekt WILLKOMMEN ZU HAUSE			Datei Kent	
KdNr:				
Ansicht	Maßstab	Datum	Planer	Diese Zeichnung ist Eigentum von Kaufmann Keramik GmbH Otto-Hahn-Str. 1 D 95111 Rehau
Perspektive		05.05.2014	cp	