

Brunner GOT 51/67


Glasur wie im Prospekt abgebildet
Gl. 303 + 30%

Projekt WILLKOMMEN ZU HAUSE				Datei Merano
KdNr:				
Ansicht	Maßstab	Datum	Planer	Diese Zeichnung ist Eigentum von Kaufmann Keramik GmbH Otto-Hahn-Str. 1 D 95111 Rehau
Grundriss	1 : 20	25.04.2014	cp	

Ansicht C

Ansicht A

Ansicht B

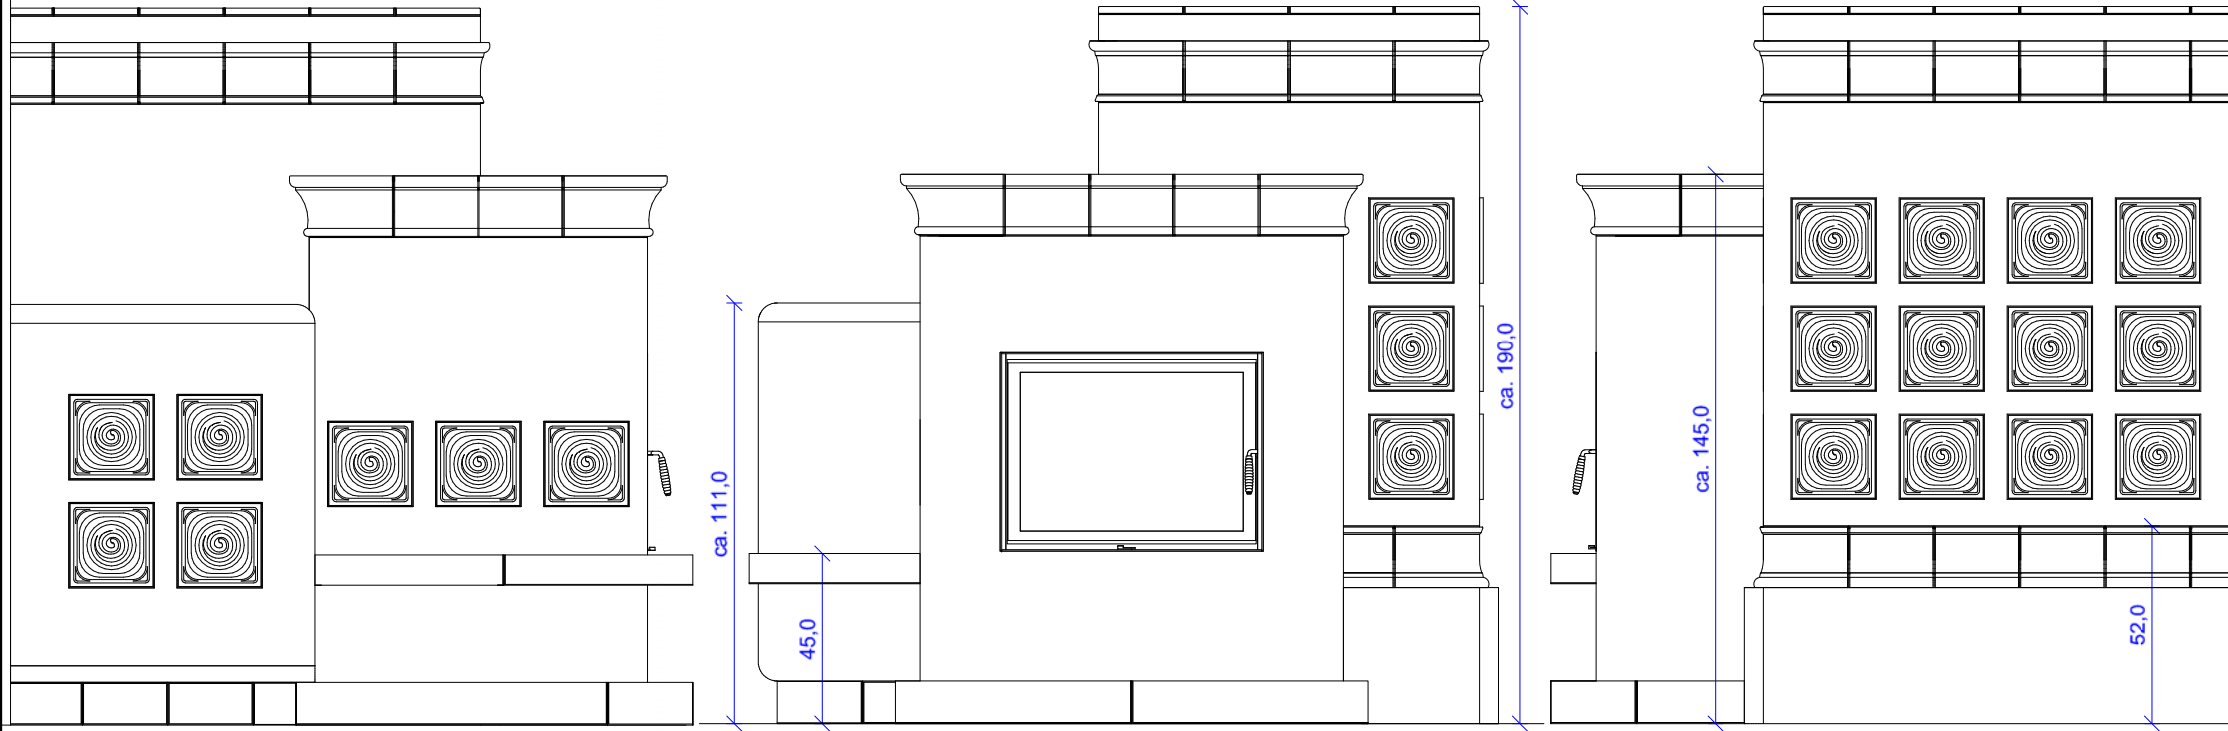

Glasur wie im Prospekt abgebildet
 Gl. 303 + 30%

Projekt WILLKOMMEN ZU HAUSE				Datei Merano
KdNr:				
Ansicht	Maßstab	Datum	Planer	Diese Zeichnung ist Eigentum von Kaufmann Keramik GmbH Otto-Hahn-Str. 1 D 95111 Rehau
Front	1 : 20	25.04.2014	cp	



Glasur wie im Prospekt abgebildet
Gl. 303 + 30%

Projekt WILLKOMMEN ZU HAUSE			Datei Merano	
KdNr:				
Ansicht	Maßstab	Datum	Planer	Diese Zeichnung ist Eigentum von Kaufmann Keramik GmbH Otto-Hahn-Str. 1 D 95111 Rehau
Perspektive		25.04.2014	cp	

Glasur wie im Prospekt abgebildet
Gl. 303 + 30%

Projekt WILLKOMMEN ZU HAUSE				Datei Merano
KdNr:				
Ansicht	Maßstab	Datum	Planer	Diese Zeichnung ist Eigentum von Kaufmann Keramik GmbH Otto-Hahn-Str. 1 D 95111 Rehau
Perspektive		25.04.2014	cp	