


Ansicht A

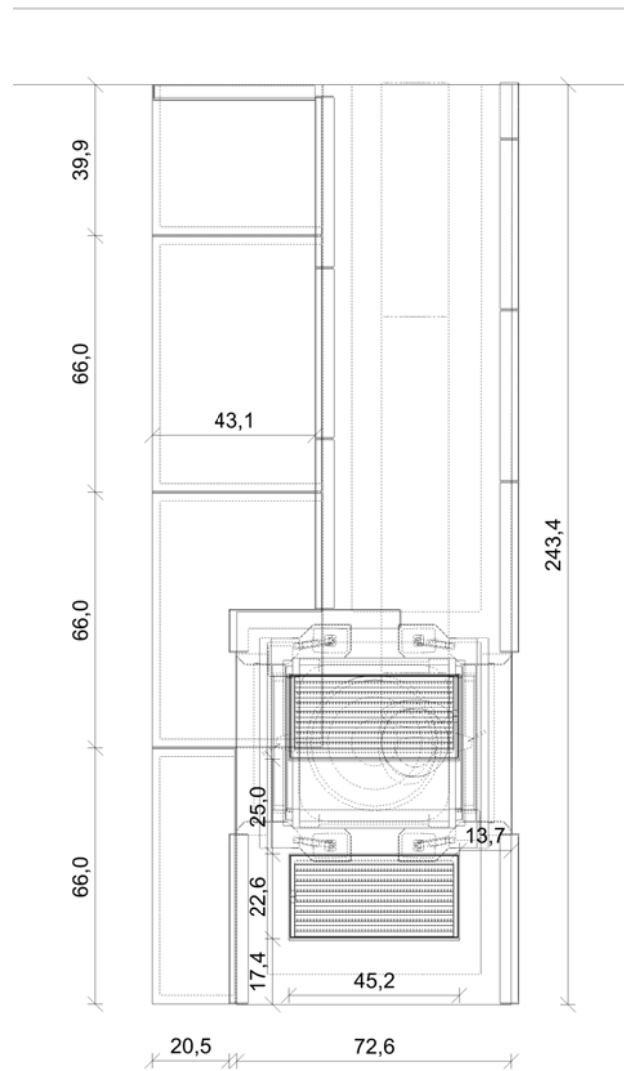


Ansicht C

Ansicht B

Für Einsatz: Brunner
HKD 2.2 f Tunnel SSD
mit Blendrahmen

Alle Maße sind ca. Maße!!!!


Projekt WILLKOMMEN ZU HAUSE			Datei Saas Fee	
KdNr:				
Ansicht	Maßstab	Datum	Planer	Diese Zeichnung ist Eigentum von Kaufmann Keramik GmbH Otto-Hahn-Str. 1 D 95111 Rehau
Grundriss	1 : 20	06.05.2014	F. Fischer	

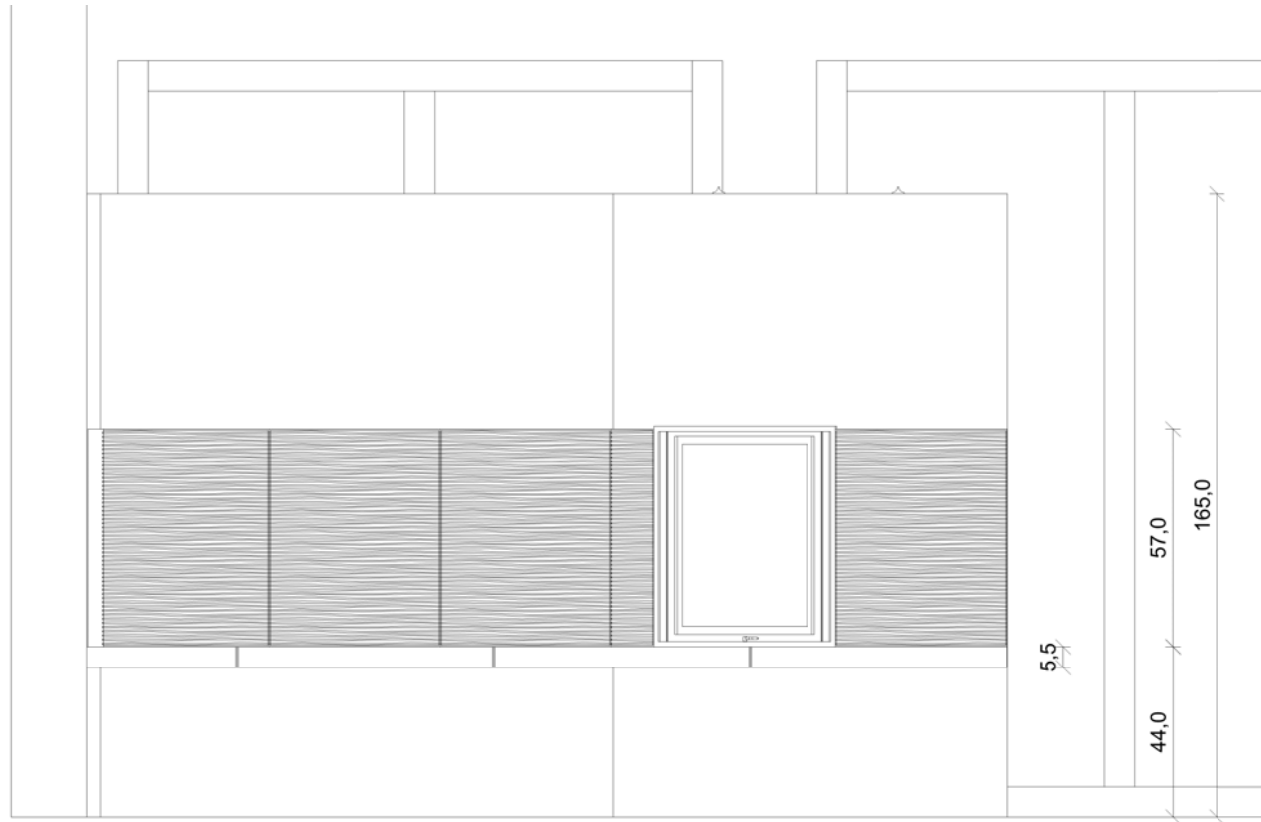


Ansicht A


Alle Maße sind ca. Maße!!!!

Projekt WILLKOMMEN ZU HAUSE			Datei Saas Fee	
KdNr:				
Ansicht	Maßstab	Datum	Planer	Diese Zeichnung ist Eigentum von Kaufmann Keramik GmbH Otto-Hahn-Str. 1 D 95111 Rehau
Front	1 : 20	06.05.2014	F. Fischer	

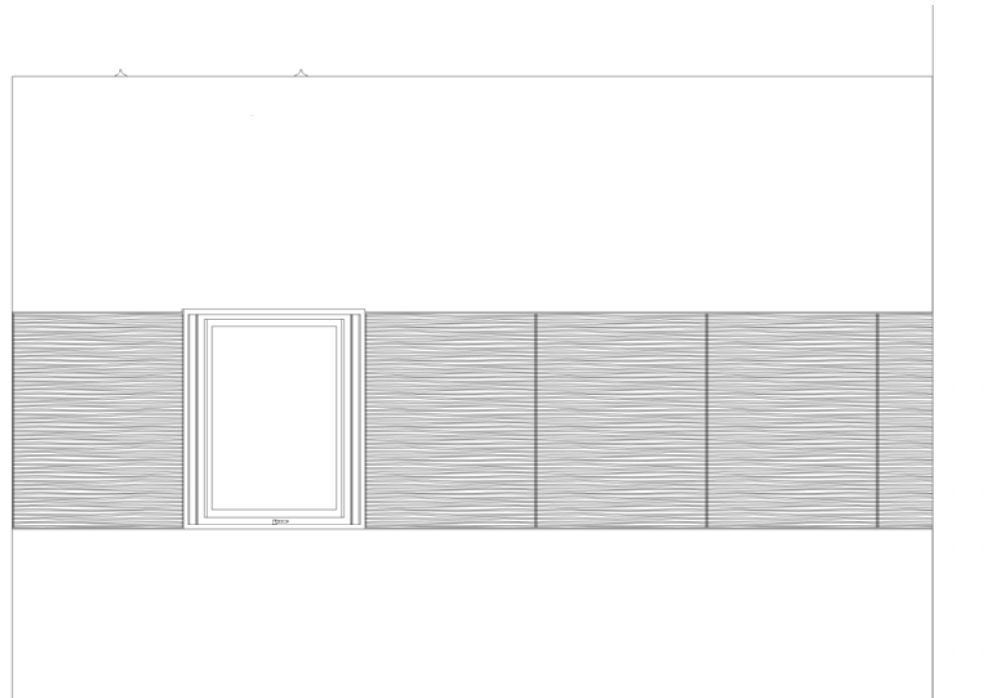

Ansicht C


Projekt WILLKOMMEN ZU HAUSE		Datei Saas Fee	
KdNr:			
Ansicht	Maßstab	Datum	Planer
Front	1 : 20	06.05.2014	F. Fischer
Diese Zeichnung ist Eigentum von Kaufmann Keramik GmbH Otto-Hahn-Str. 1 D 95111 Rehau			
			

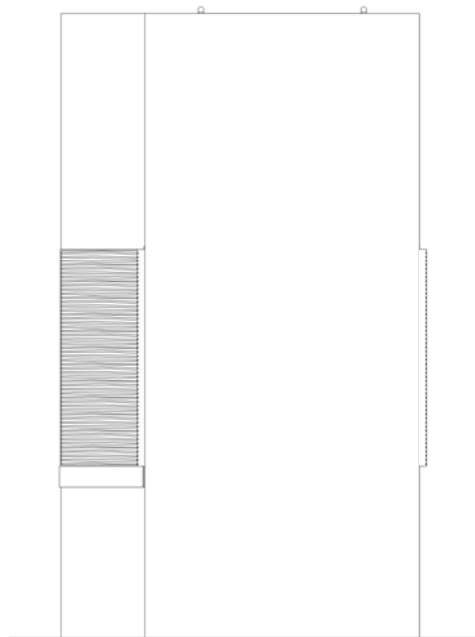


Ansicht B

Projekt WILLKOMMEN ZU HAUSE		Datei Saas Fee	
KdNr:			
Ansicht	Maßstab	Datum	Planer
Front	1 : 20	06.05.2014	F. Fischer

Diese Zeichnung ist Eigentum von Kaufmann Keramik GmbH
Otto-Hahn-Str. 1 D 95111 Rehau



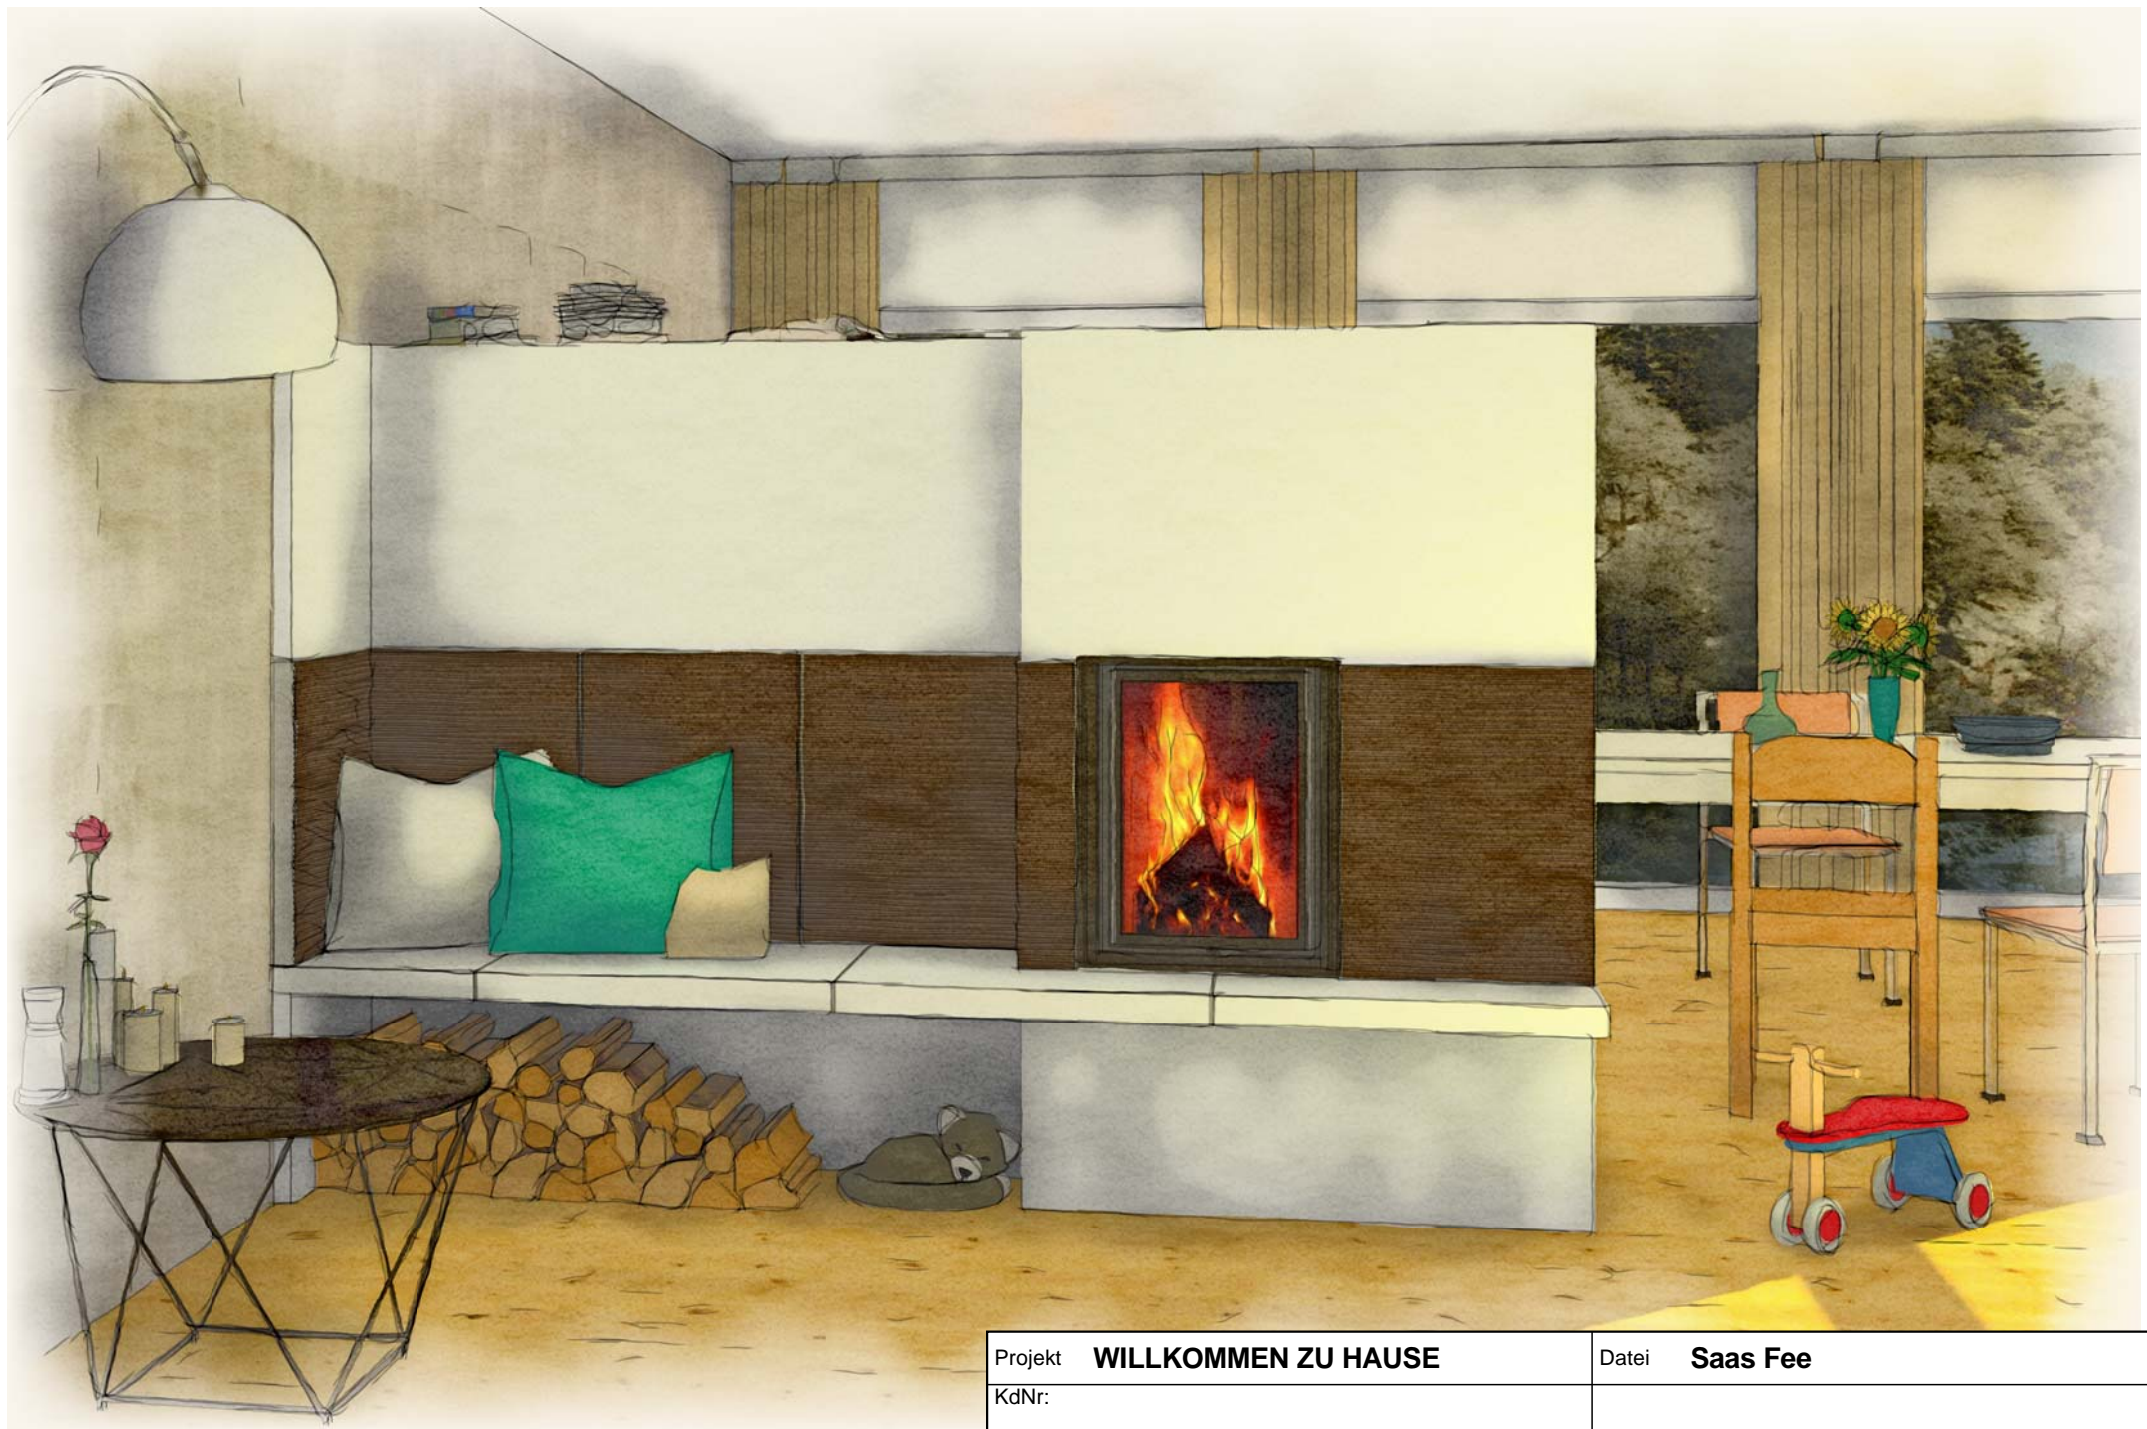

Projekt WILLKOMMEN ZU HAUSE			Datei Saas Fee	
KdNr:				
Ansicht	Maßstab	Datum	Planer	Diese Zeichnung ist Eigentum von Kaufmann Keramik GmbH Otto-Hahn-Str. 1 D 95111 Rehau
Perspektive		06.05.2014	F. Fischer	



Projekt WILLKOMMEN ZU HAUSE				Datei Saas Fee
KdNr:				
Ansicht	Maßstab	Datum	Planer	Diese Zeichnung ist Eigentum von Kaufmann Keramik GmbH Otto-Hahn-Str. 1 D 95111 Rehau
Perspektive		06.05.2014	F. Fischer	