




Projekt <b>WILLKOMMEN ZU HAUSE</b>				Datei <b>Modell Zermatt</b>
KdNr:				
Ansicht	Maßstab	Datum	Planer	Diese Zeichnung ist Eigentum von Kaufmann Keramik GmbH Otto-Hahn-Str. 1 D 95111 Rehau
Grundriss	1 : 20	01.04.2014	FF	

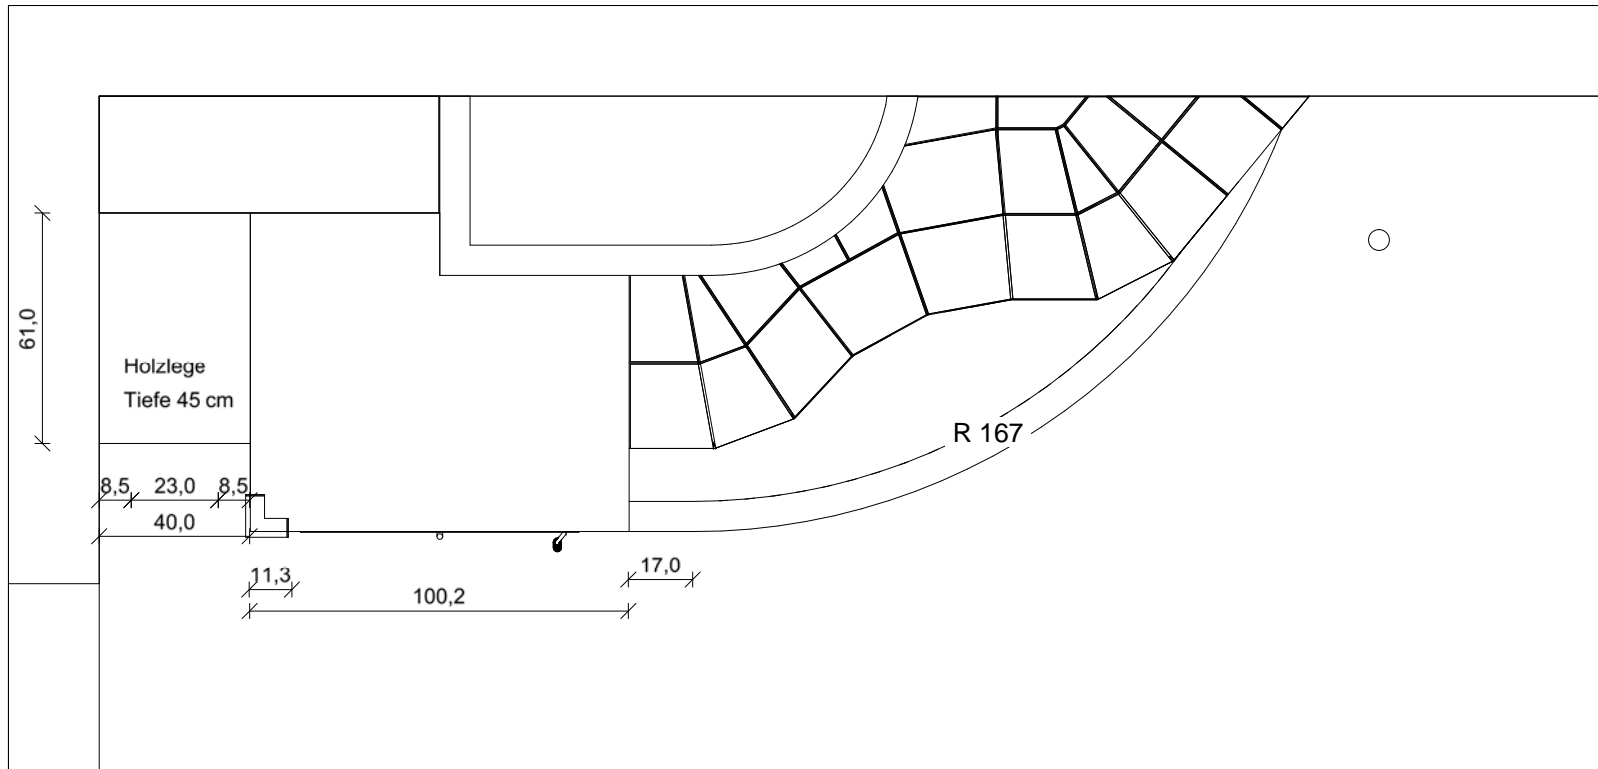


Projekt <b>WILLKOMMEN ZU HAUSE</b>			Datei <b>Modell Zermatt</b>	
KdNr:				
Ansicht	Maßstab	Datum	Planer	Diese Zeichnung ist Eigentum von Kaufmann Keramik GmbH Otto-Hahn-Str. 1 D 95111 Rehau
Grundriss	1 : 20	01.04.2014	FF	

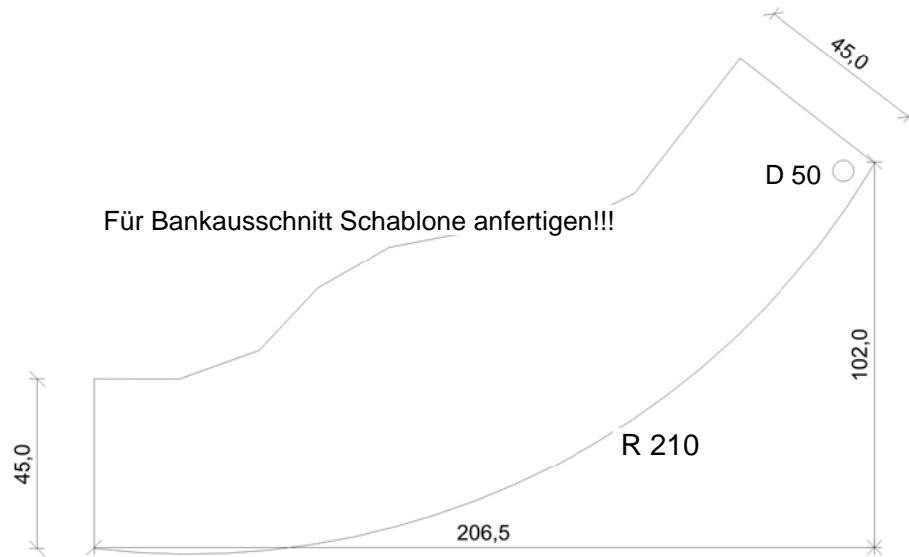

Projekt <b>WILLKOMMEN ZU HAUSE</b>				Datei <b>Modell Zermatt</b>
KdNr:				
Ansicht	Maßstab	Datum	Planer	Diese Zeichnung ist Eigentum von Kaufmann Keramik GmbH Otto-Hahn-Str. 1 D 95111 Rehau
Grundriss	1 : 20	01.04.2014	FF	

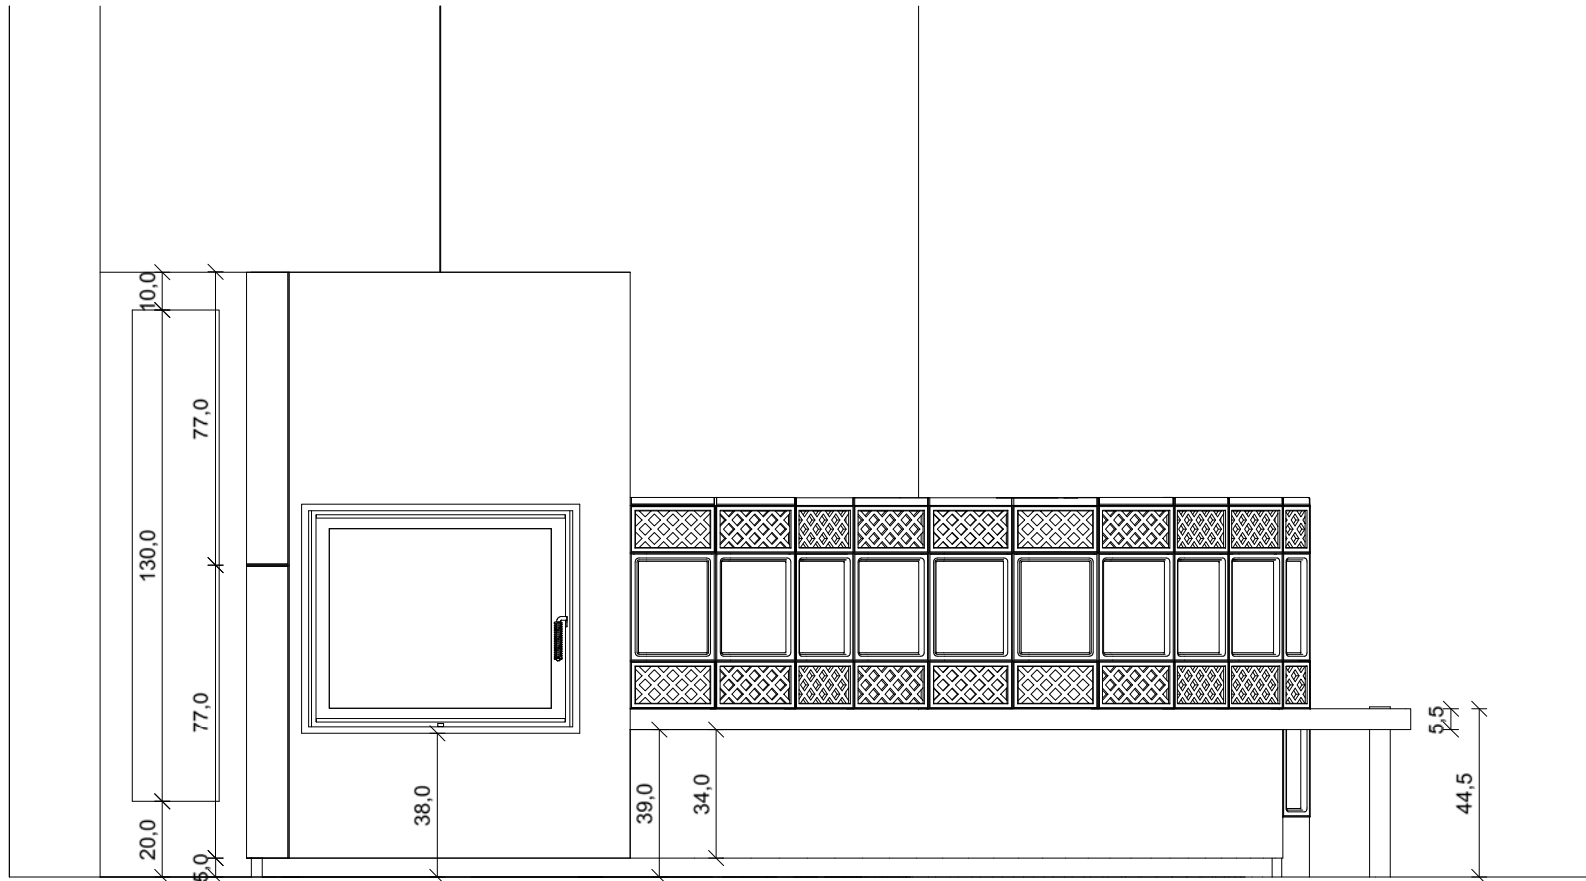


Projekt <b>WILLKOMMEN ZU HAUSE</b>				Datei <b>Modell Zermatt</b>
KdNr:				
Ansicht	Maßstab	Datum	Planer	Diese Zeichnung ist Eigentum von Kaufmann Keramik GmbH Otto-Hahn-Str. 1 D 95111 Rehau
Front	1 : 20	01.04.2014	FF	

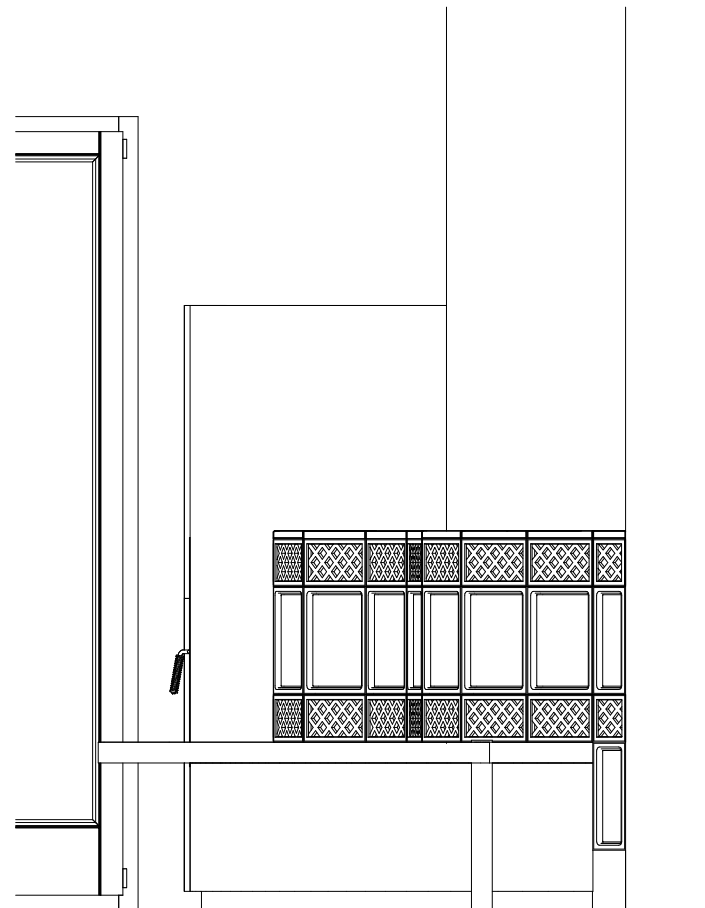

Projekt <b>WILLKOMMEN ZU HAUSE</b>			Datei <b>Modell Zermatt</b>	
KdNr:				
Ansicht	Maßstab	Datum	Planer	Diese Zeichnung ist Eigentum von Kaufmann Keramik GmbH Otto-Hahn-Str. 1 D 95111 Rehau
Front	1 : 20	01.04.2014	FF	



Projekt <b>WILLKOMMEN ZU HAUSE</b>			Datei <b>Modell Zermatt</b>	
KdNr:				
Ansicht	Maßstab	Datum	Planer	Diese Zeichnung ist Eigentum von Kaufmann Keramik GmbH Otto-Hahn-Str. 1 D 95111 Rehau
Perspektive		01.04.2014	FF	

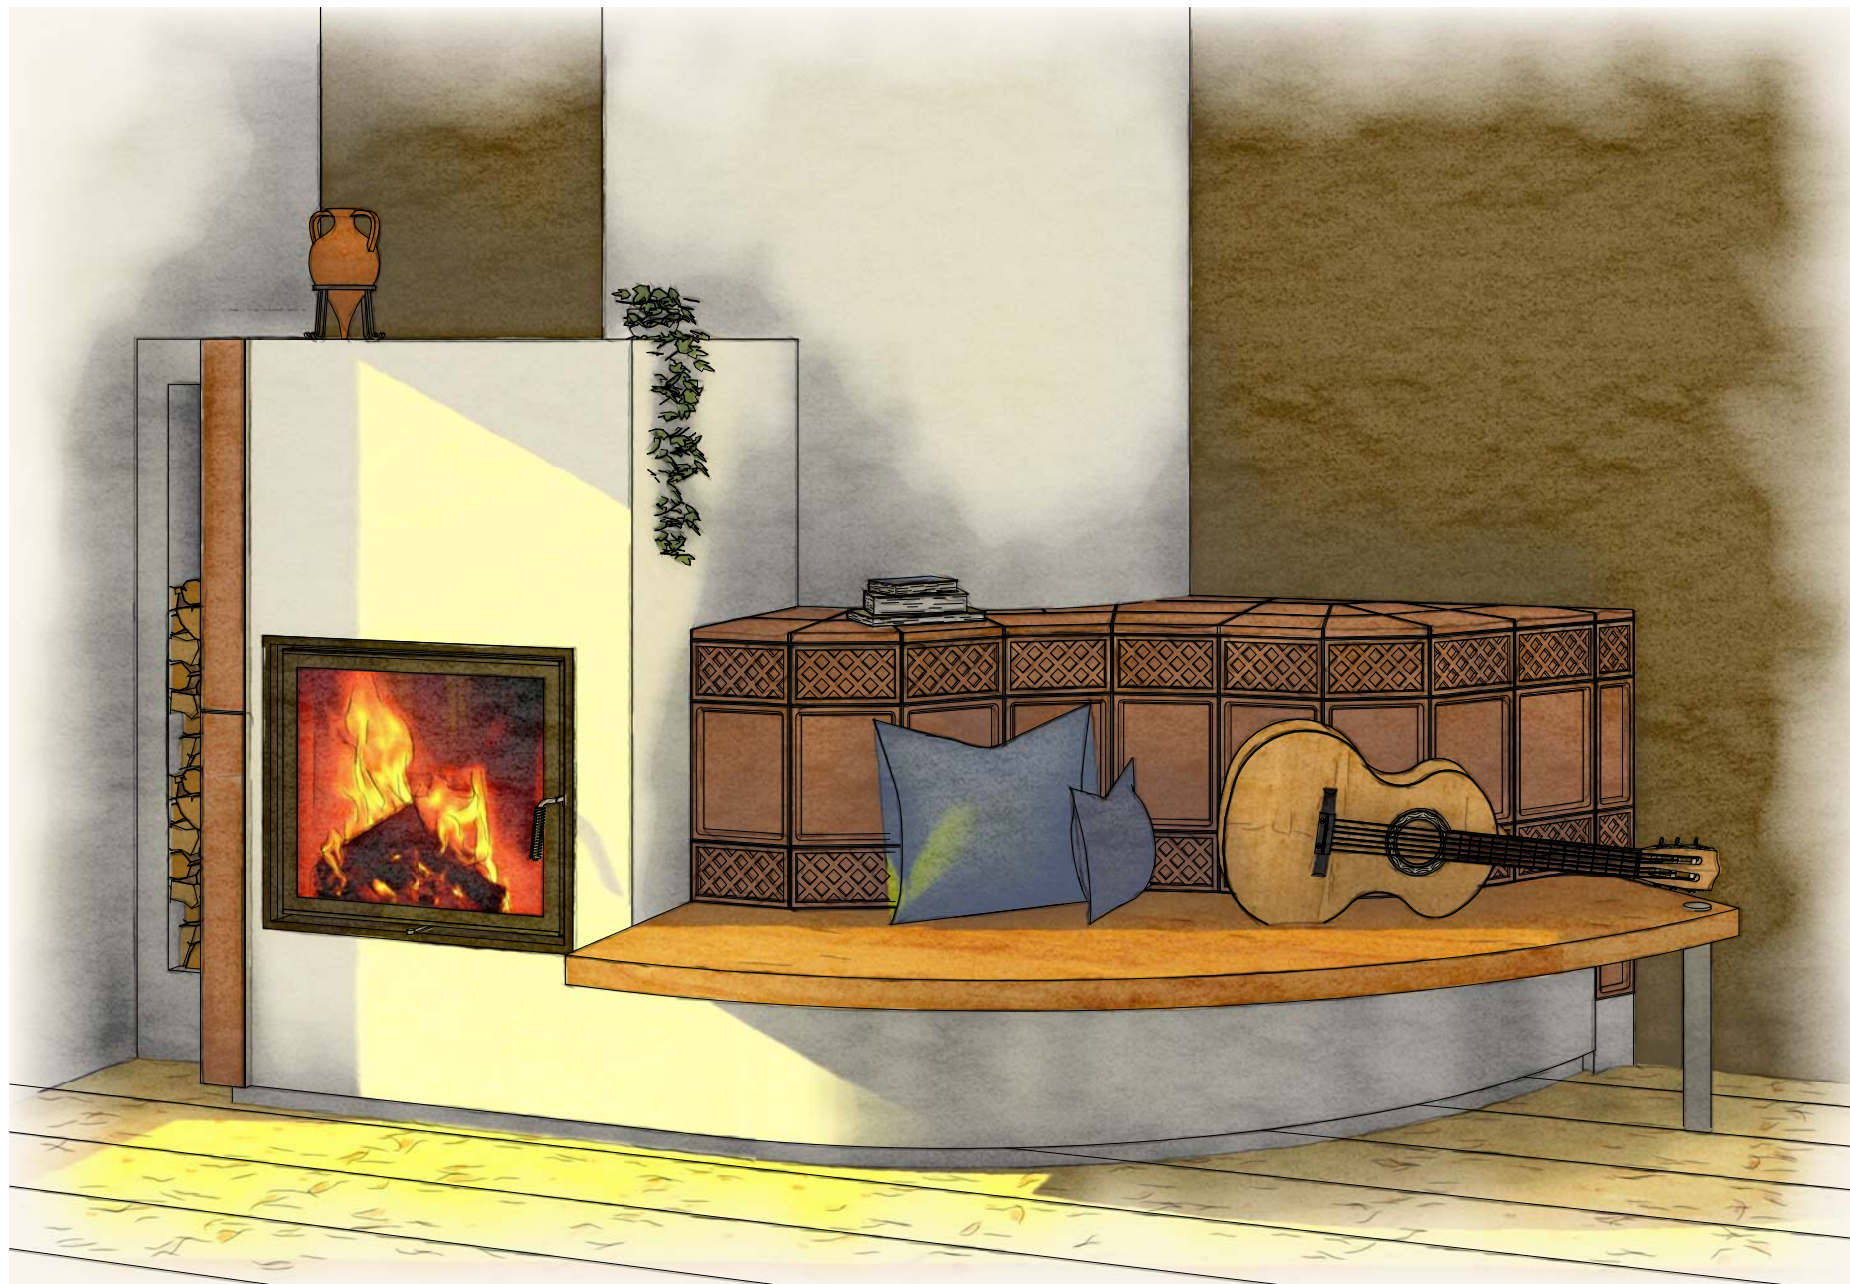

Projekt <b>WILLKOMMEN ZU HAUSE</b>				Datei <b>Modell Zermatt</b>
KdNr:				
Ansicht	Maßstab	Datum	Planer	Diese Zeichnung ist Eigentum von Kaufmann Keramik GmbH Otto-Hahn-Str. 1 D 95111 Rehau
Perspektive		01.04.2014	FF	