



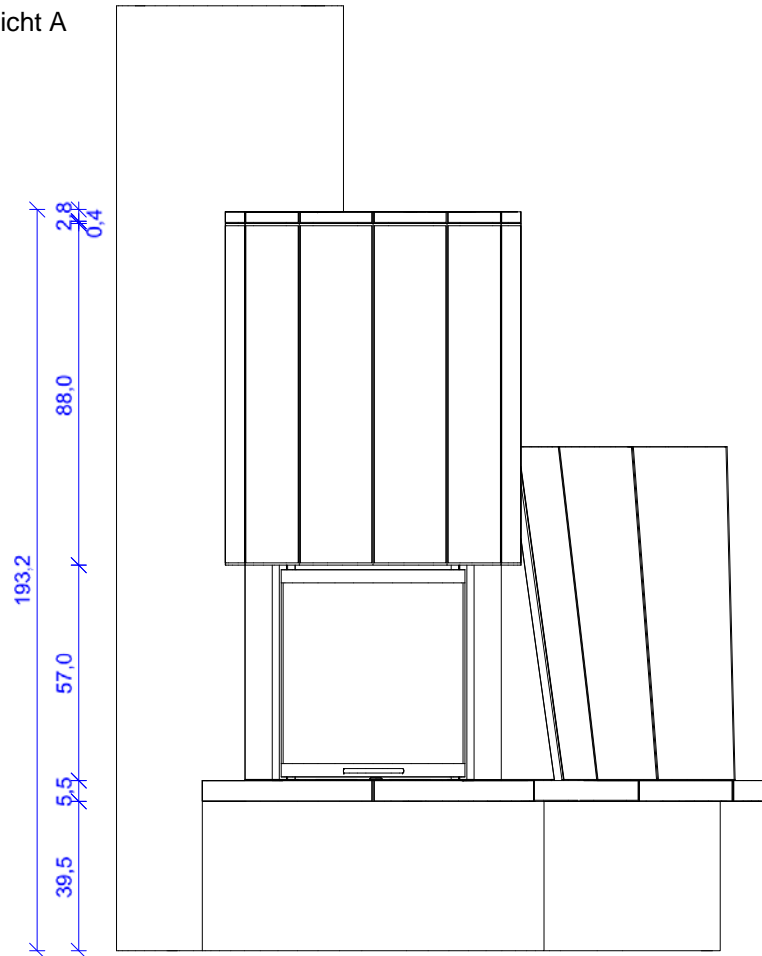
Ansicht D

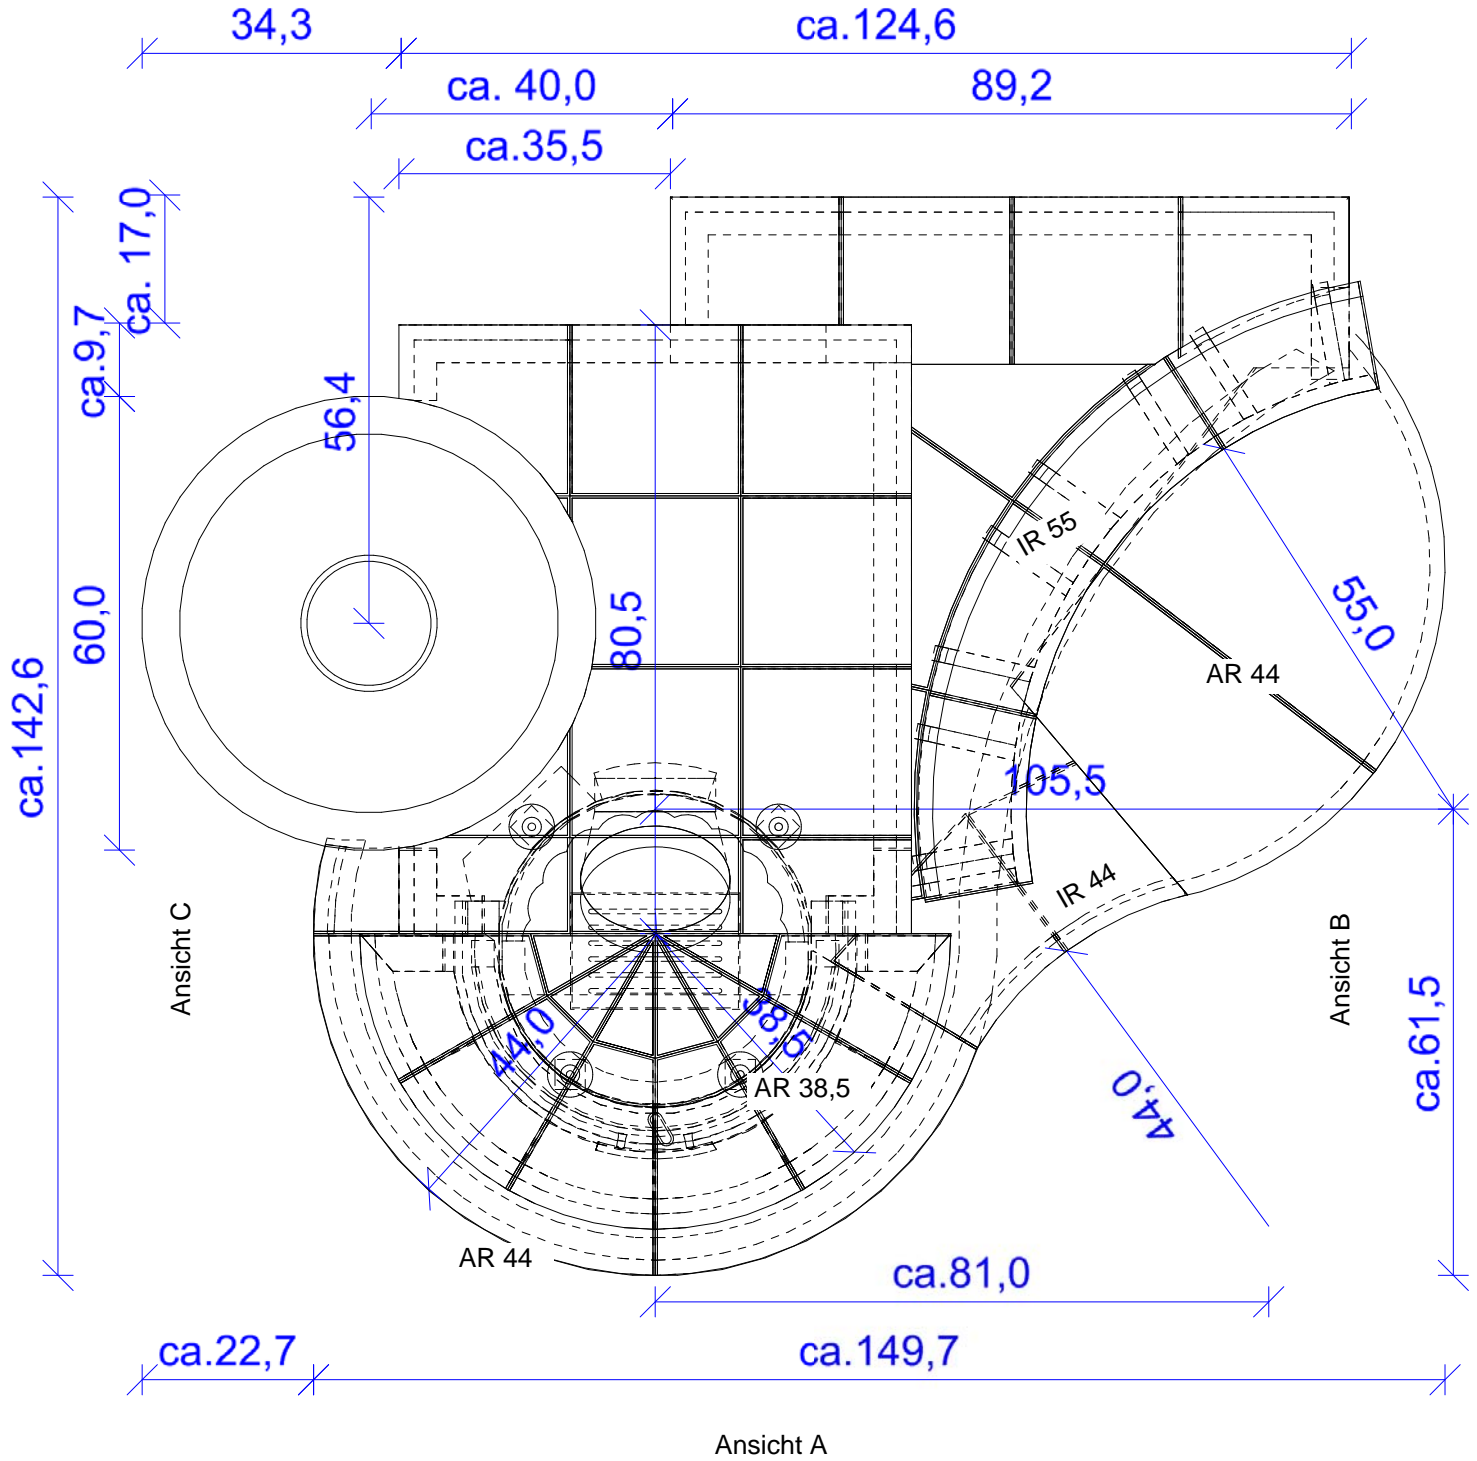


Einsatz Spartherm
SPEEDY PH-4S

Projekt WILLKOMMEN ZU HAUSE		Datei Modell_Stockholm_S.7	
KdNr:			
Ansicht	Maßstab	Datum	Planer
Grundriss	1 : 10	02.04.2014	cp
Diese Zeichnung ist Eigentum von Kaufmann Keramik GmbH Otto-Hahn-Str. 1 D 95111 Rehau			

Ansicht A




Ansicht B

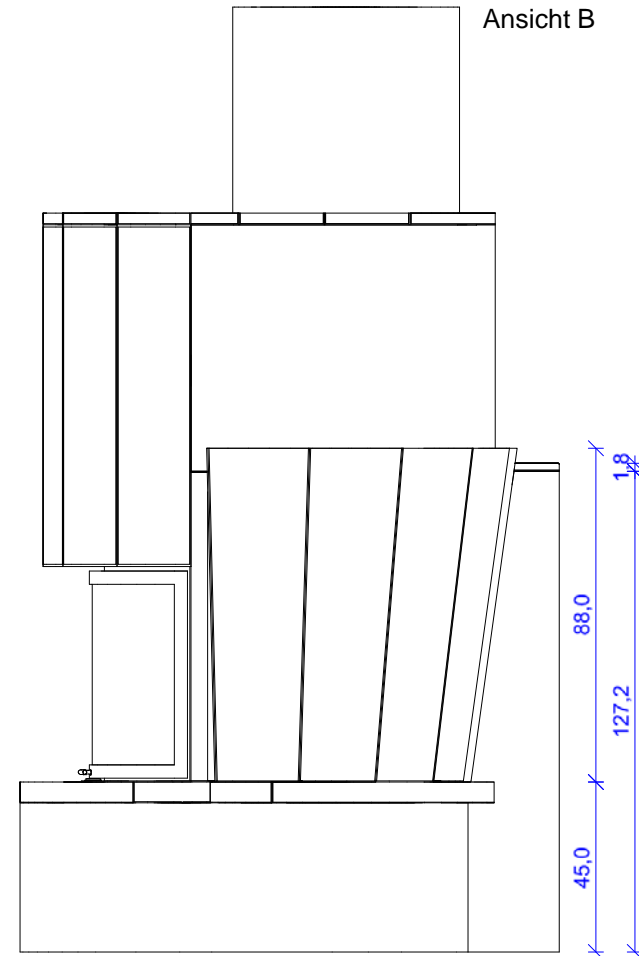


Projekt WILLKOMMEN ZU HAUSE			Datei Modell_Stockholm_S.7	
KdNr:				
Ansicht	Maßstab	Datum	Planer	Diese Zeichnung ist Eigentum von Kaufmann Keramik GmbH Otto-Hahn-Str. 1 D 95111 Rehau
Front	1 : 20	02.04.2014	cp	

Ansicht C

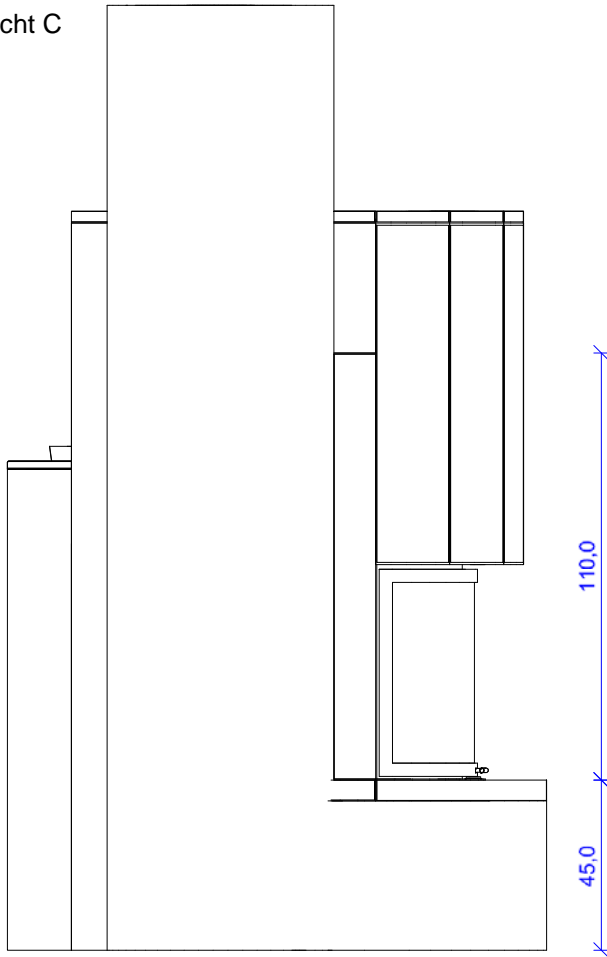

Ansicht D

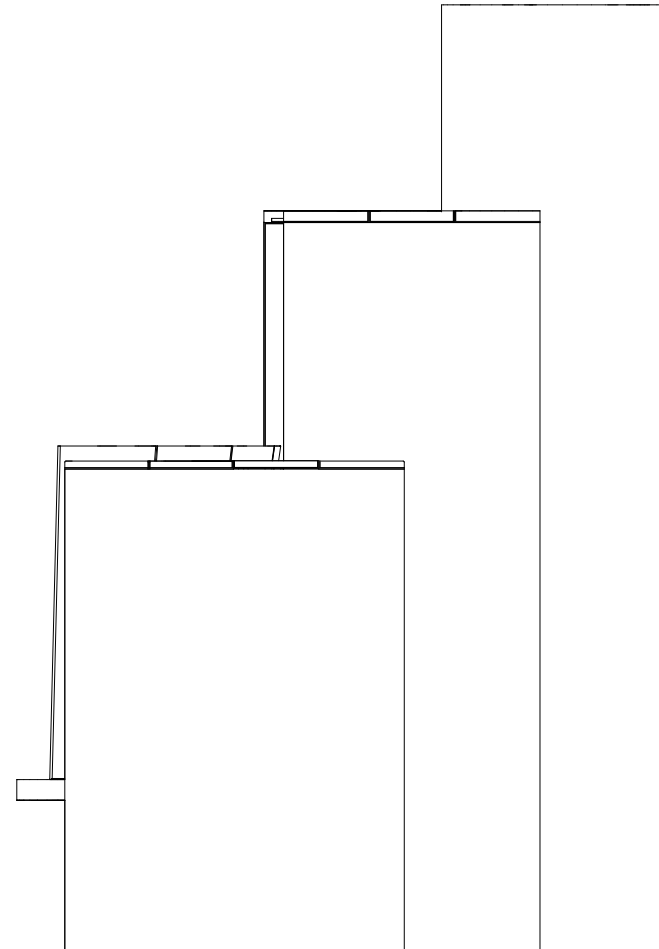

Projekt WILLKOMMEN ZU HAUSE			Datei Modell_Stockholm_S.7	
KdNr:				
Ansicht	Maßstab	Datum	Planer	Diese Zeichnung ist Eigentum von Kaufmann Keramik GmbH Otto-Hahn-Str. 1 D 95111 Rehau
Front	1 : 20	02.04.2014	cp	



